


Утверждена  
 Распоряжением главы  
 МО "Гиагинский район"

от 08.10.2024г. № 897

**Схема расположения земельного участка или земельных участков на кадастровом плане территории**

Условный номер земельного участка =		
Площадь земельного участка	<u>1158</u>	м <sup>2</sup>
Обозначение характерных точек границ	Координаты, м	
	X	Y
1	2	3
н1	459262.78	2227224.32
н2	459280.62	2227270.39
н3	459262.48	2227278.81
н4	459238.32	2227231.89
н1	459262.78	2227224.32

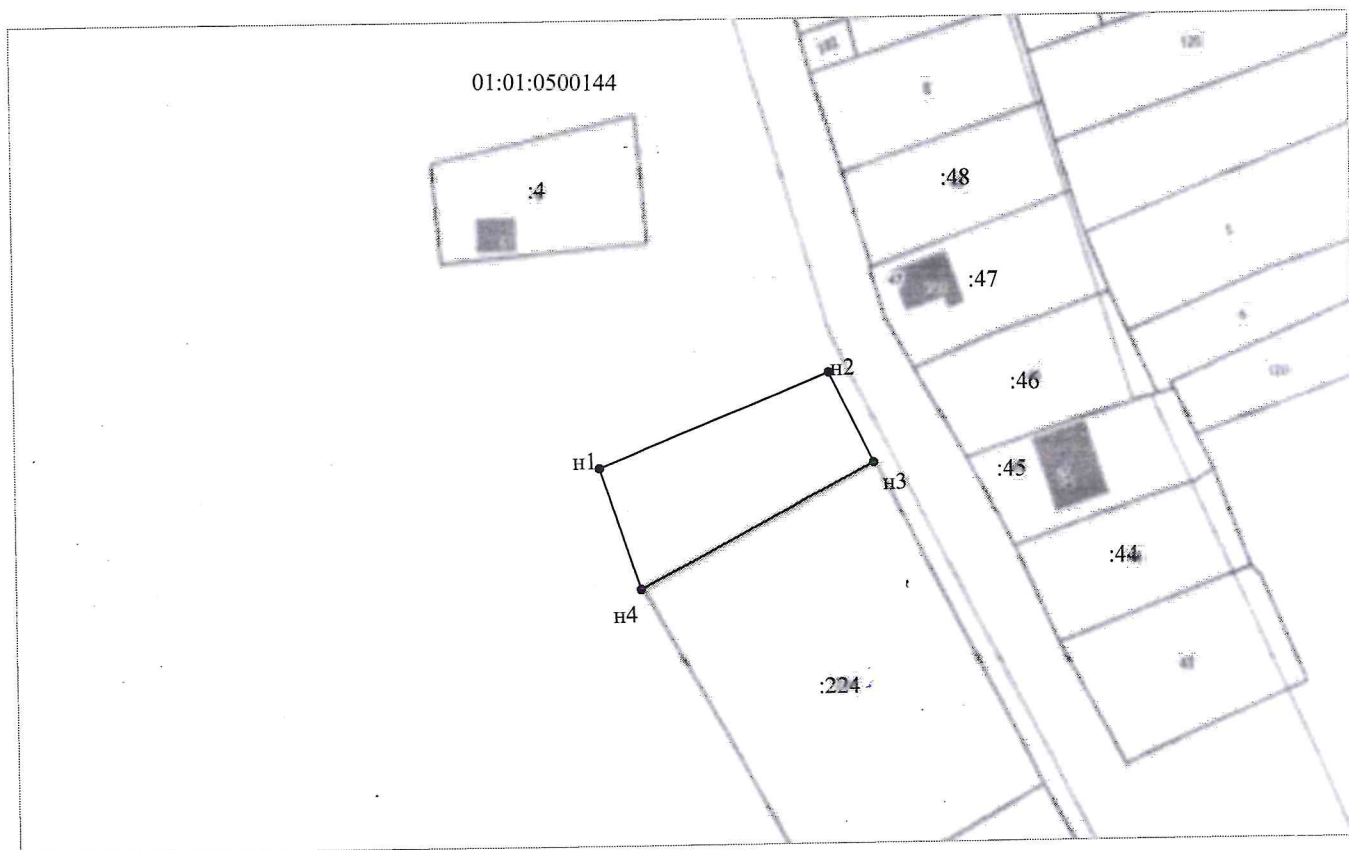

Система координат МСК-23

Масштаб 1:1500

Условные обозначения:

\_\_\_\_\_ Граница образуемого участка  
 01:01:0500144 номер кадастрового квартала  
 :224 кадастровый номер земельного участка