


Утверждена
Распоряжением главы
МО "Гиагинский район"

от 09.10.2024г № 185

Схема расположения земельного участка или земельных участков на кадастровом плане территории

Условный номер земельного участка =		
Площадь земельного участка	<u>646</u>	м ²
Обозначение характерных точек границ	Координаты, м	
	X	Y
1	2	3
н1	459378.89	2227204.91
н2	459385.70	2227242.68
н3	459370.93	2227246.83
н4	459361.60	2227207.35
н1	459378.89	2227204.91

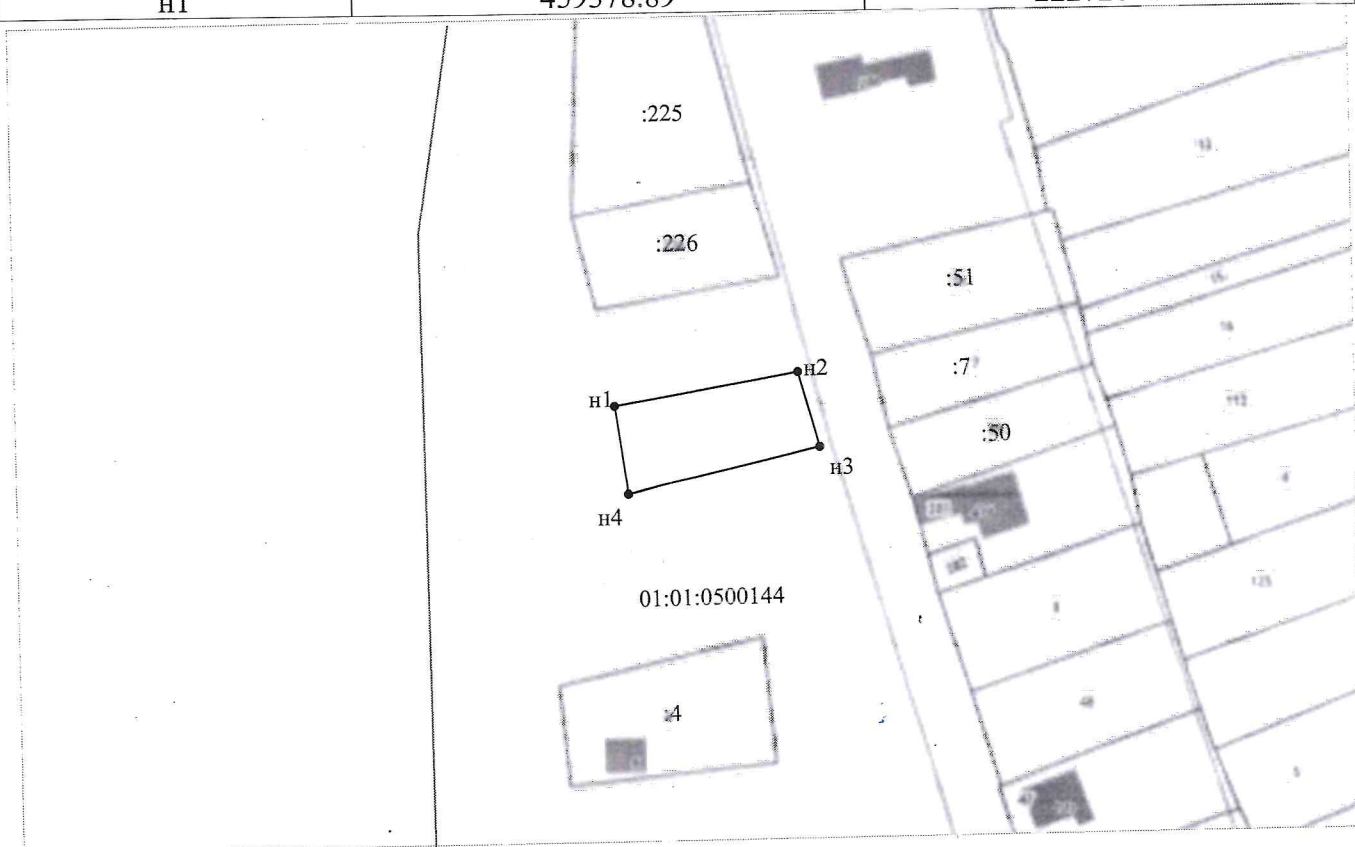

Система координат МСК-23

Масштаб 1:1500

Условные обозначения:

——— Граница образуемого участка
01:01:0500144 номер кадастрового квартала
:226 кадастровый номер земельного участка