


Утверждена
Распоряжением главы
МО "Гиагинский район"

от 09.10.2024 № 886

Схема расположения земельного участка или земельных участков на кадастровом плане территории

Условный номер земельного участка =		
Площадь земельного участка <u>762</u> м ²		
Обозначение характерных точек границ	Координаты, м	
	X	Y
1	2	3
н1	459346.19	2227210.53
н2	459356.38	2227250.51
н3	459338.46	2227255.23
н4	459332.84	2227232.45
н5	459328.95	2227213.99
н1	459346.19	2227210.53

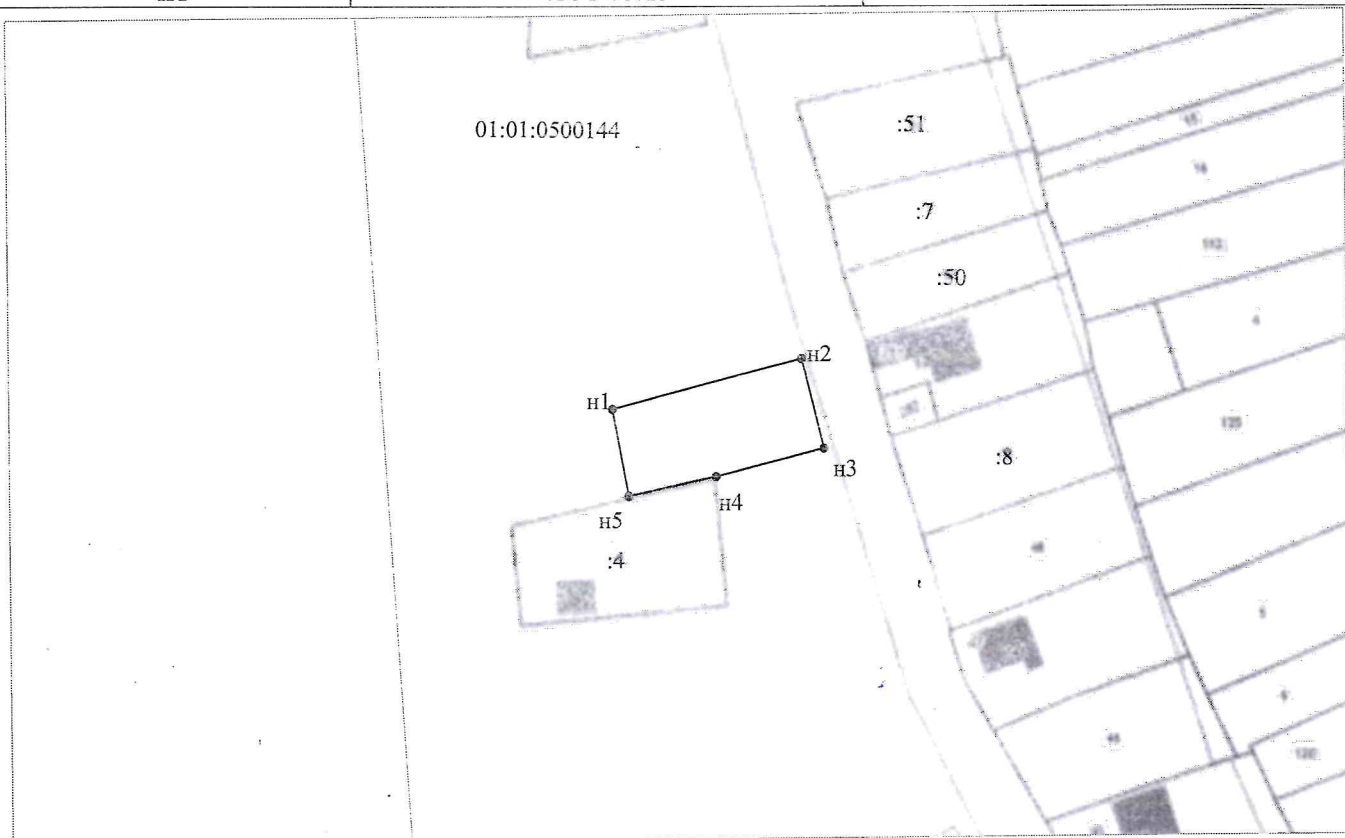

Система координат МСК-23

Масштаб 1:1500

Условные обозначения:

—— Граница образуемого участка
01:01:0500144 номер кадастрового квартала
:225 кадастровый номер земельного участка