


от 09.10.2024 № 884

Схема расположения земельного участка или земельных участков на кадастровом плане территории

Условный номер земельного участка		
=		
Площадь земельного участка		
787 м <sup>2</sup>		
Обозначение характерных точек границ	Координаты, м	
	X	Y
1	2	3
н1	459103.37	2227317.50
н2	459122.01	2227350.01
н3	459104.23	2227360.28
н4	459096.75	2227348.57
н5	459085.01	2227328.88
н1	459103.37	2227317.50

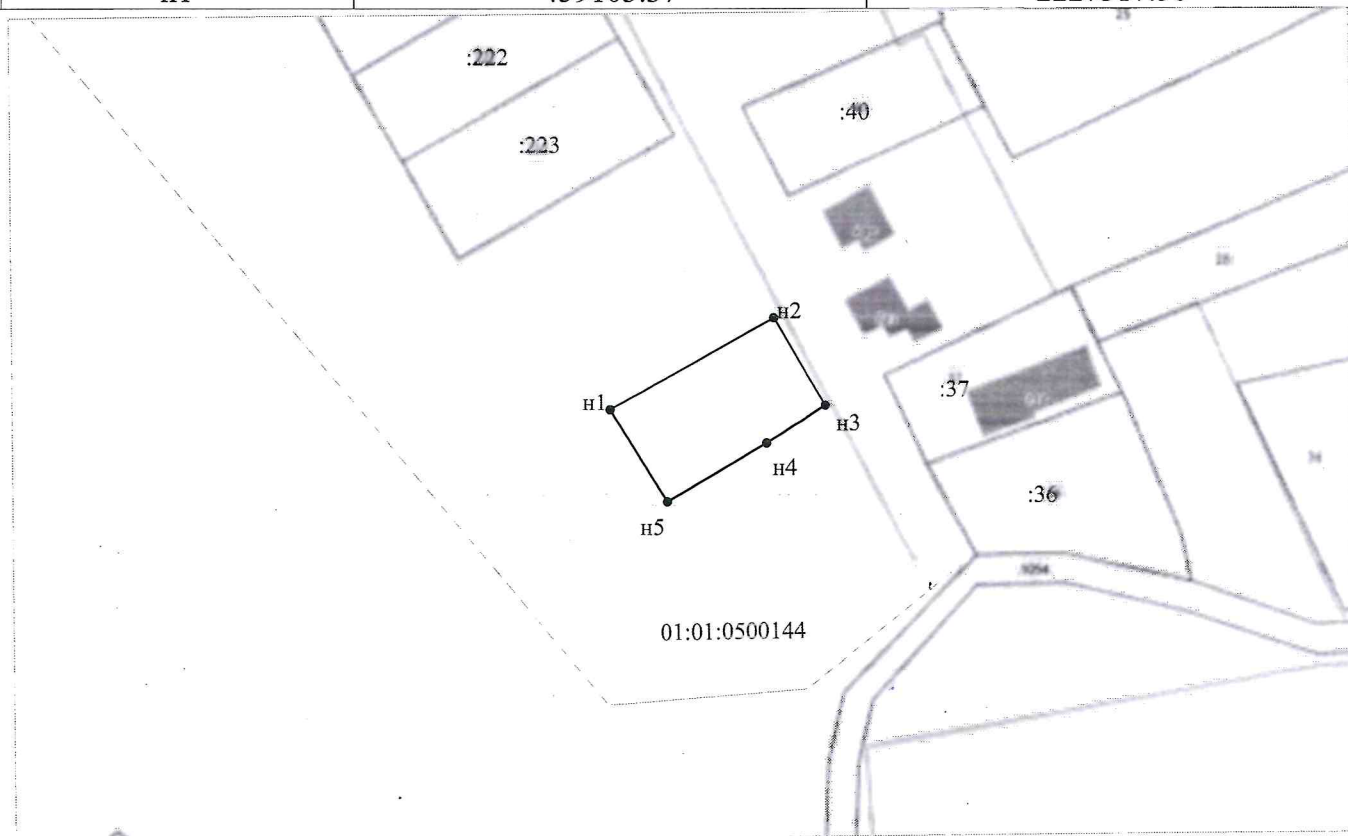

Система координат МСК-23

Масштаб 1:1500

Условные обозначения:

————— Граница образуемого участка  
 01:01:0500144 номер кадастрового квартала  
 :223 кадастровый номер земельного участка