


Утверждена
Распоряжением главы
МО "Гиагинский район"

от 09.10.2024 № 888

Схема расположения земельного участка или земельных участков на кадастровом плане территории

Условный номер земельного участка		
=		
Площадь земельного участка	4036	м ²
Обозначение характерных точек границ	Координаты, м	
	X	Y
1	2	3
н1	448986.16	2232853.41
н2	449013.96	2232987.41
н3	448984.96	2232994.87
н4	448958.01	2232856.86
н1	448986.16	2232853.41

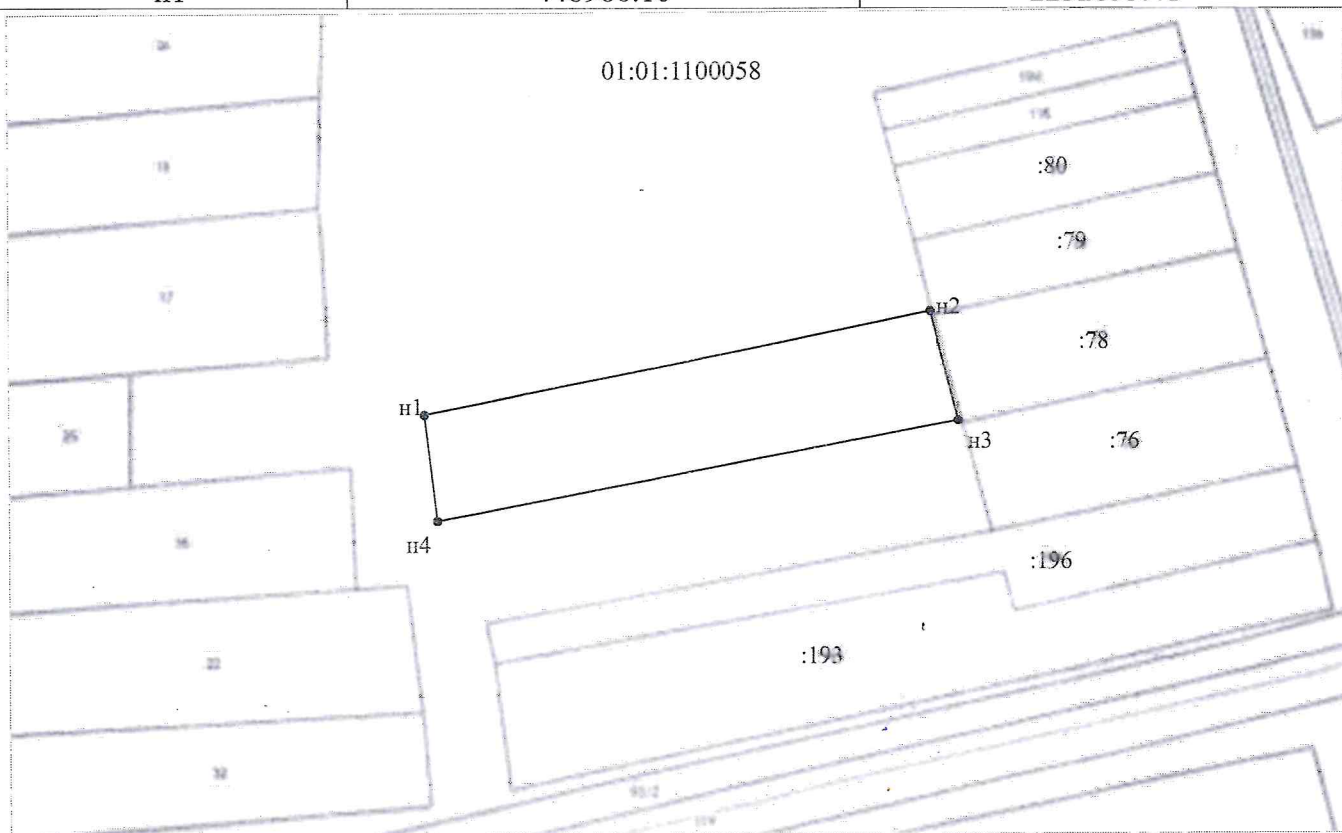

Система координат МСК-23

Масштаб 1:2000

Условные обозначения:

01:01:1100058
:78

Граница образуемого участка
номер кадастрового квартала
кадастровый номер земельного участка