


Утверждена
 Распоряжением главы
 МО "Гиагинский район"

от 09.10.2014 № 891

Схема расположения земельного участка или земельных участков на кадастровом плане территории

Условный номер земельного участка =		
Площадь земельного участка	<u>3984</u>	м ²
Обозначение характерных точек границ	Координаты, м	
	X	Y
1	2	3
н1	448958.01	2232856.86
н2	448984.96	2232994.87
н3	448955.95	2233002.34
н4	448933.25	2232866.93
н5	448932.31	2232860.01
н1	448958.01	2232856.86

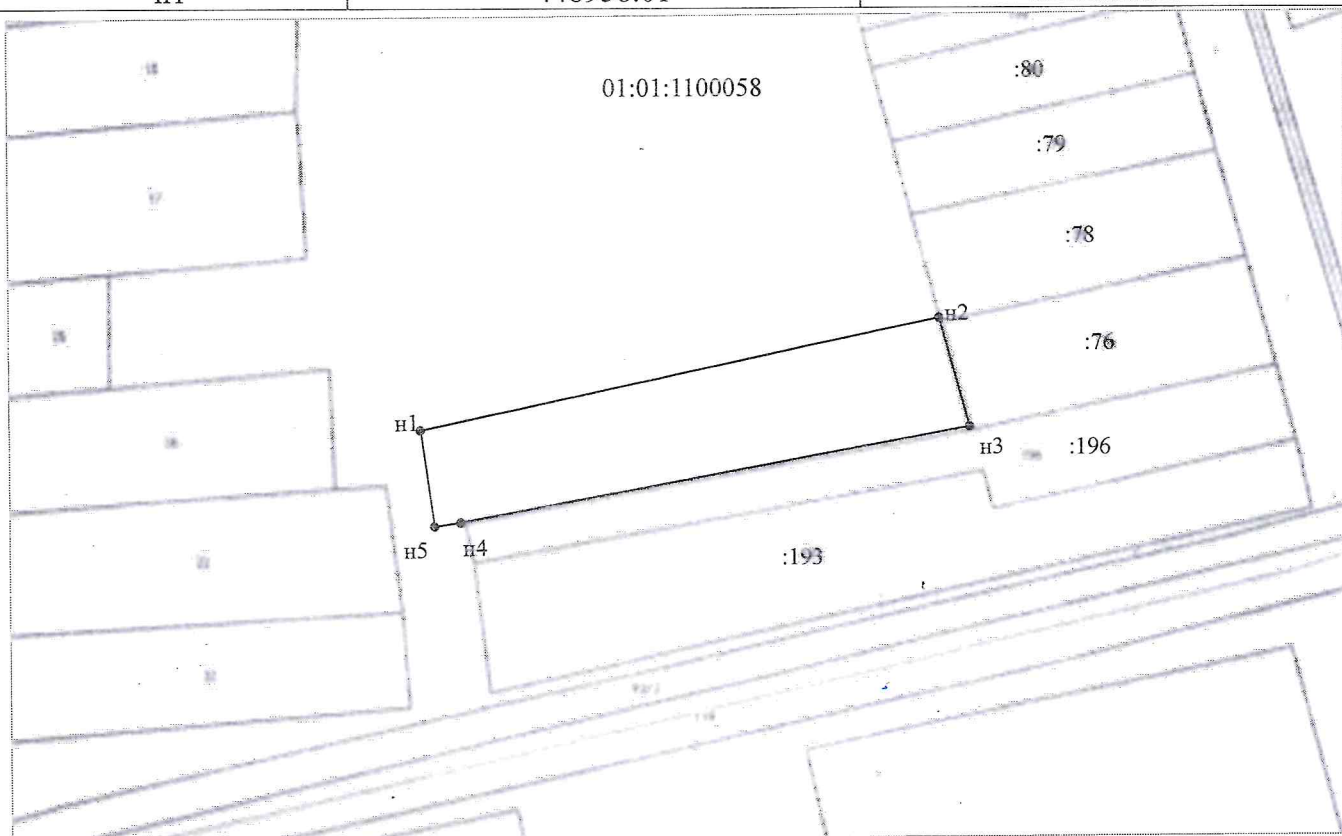

Система координат МСК-23

Масштаб 1:2000

Условные обозначения:

_____ Граница образуемого участка
 01:01:1100058 номер кадастрового квартала
 :78 кадастровый номер земельного участка