


Утверждена  
Распоряжением главы  
МО «Гиагинский район»  
от 09.10.2014 № 892

Схема расположения земельного участка или земельных участков  
на кадастровом плане территории

Условный номер земельного участка –		
Площадь земельного участка <u>4695</u> м <sup>2</sup>		
Обозначение характерных точек границ	Координаты, м	
	X	Y
1	2	3
1	459371.18	2225750.68
2	459389.75	2225742.14
3	459512.94	2225684.80
4	459551.11	2225666.96
5	459561.76	2225684.36
6	459380.06	2225769.60
н1	459354.59	2225782.46
н2	459345.61	2225763.25
1	459371.18	2225750.68

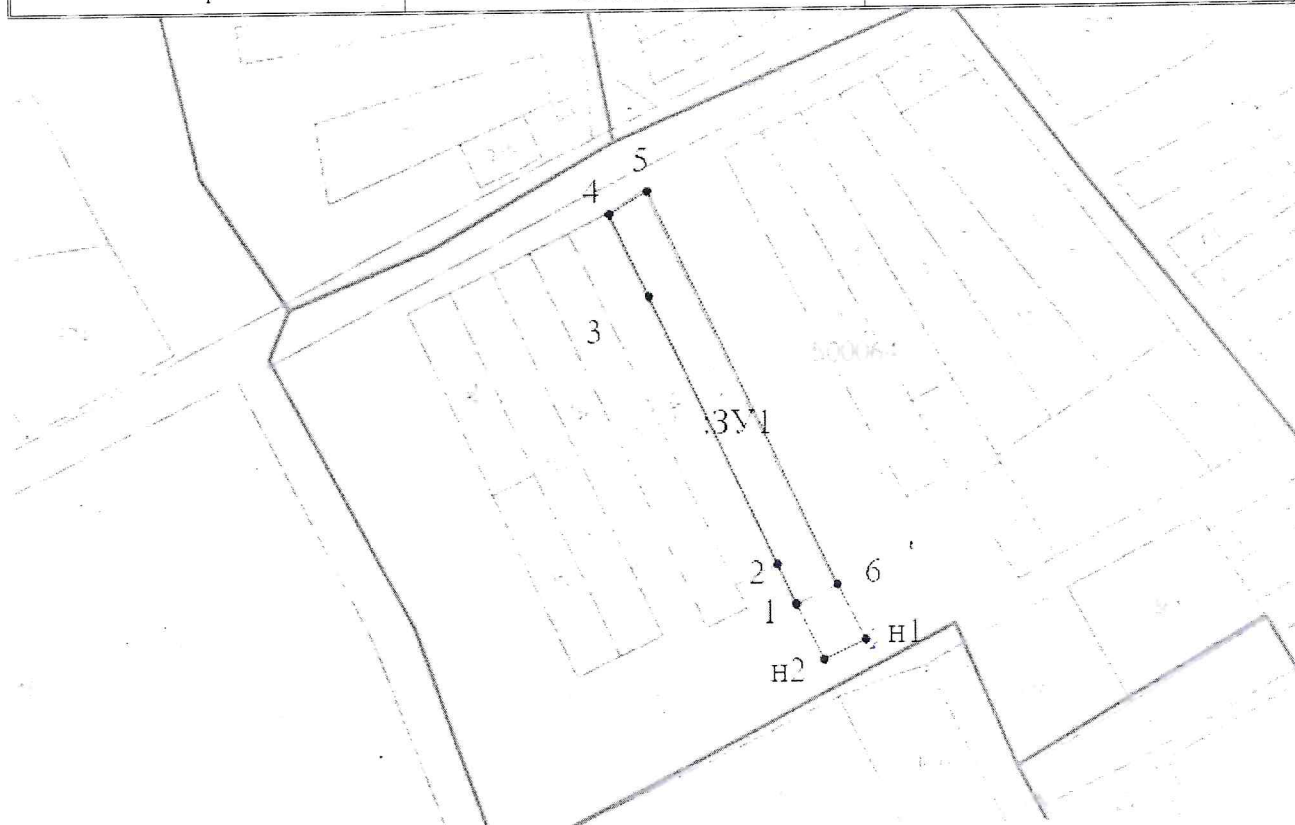

Масштаб: 1:3900  
Система координат МСК-23