


Утверждена
Распоряжением главы
МО "Тиагинский район"

от 09.10.2024г. № 893

Схема расположения земельного участка или земельных участков на кадастровом плане территории

Условный номер земельного участка =		
Площадь земельного участка 758 м ²		
Обозначение характерных точек границ	Координаты, м	
	X	Y
1	2	3
н1	459399.30	2227201.38
н2	459404.68	2227238.03
н3	459385.70	2227242.68
н4	459378.89	2227204.91
н1	459399.30	2227201.38

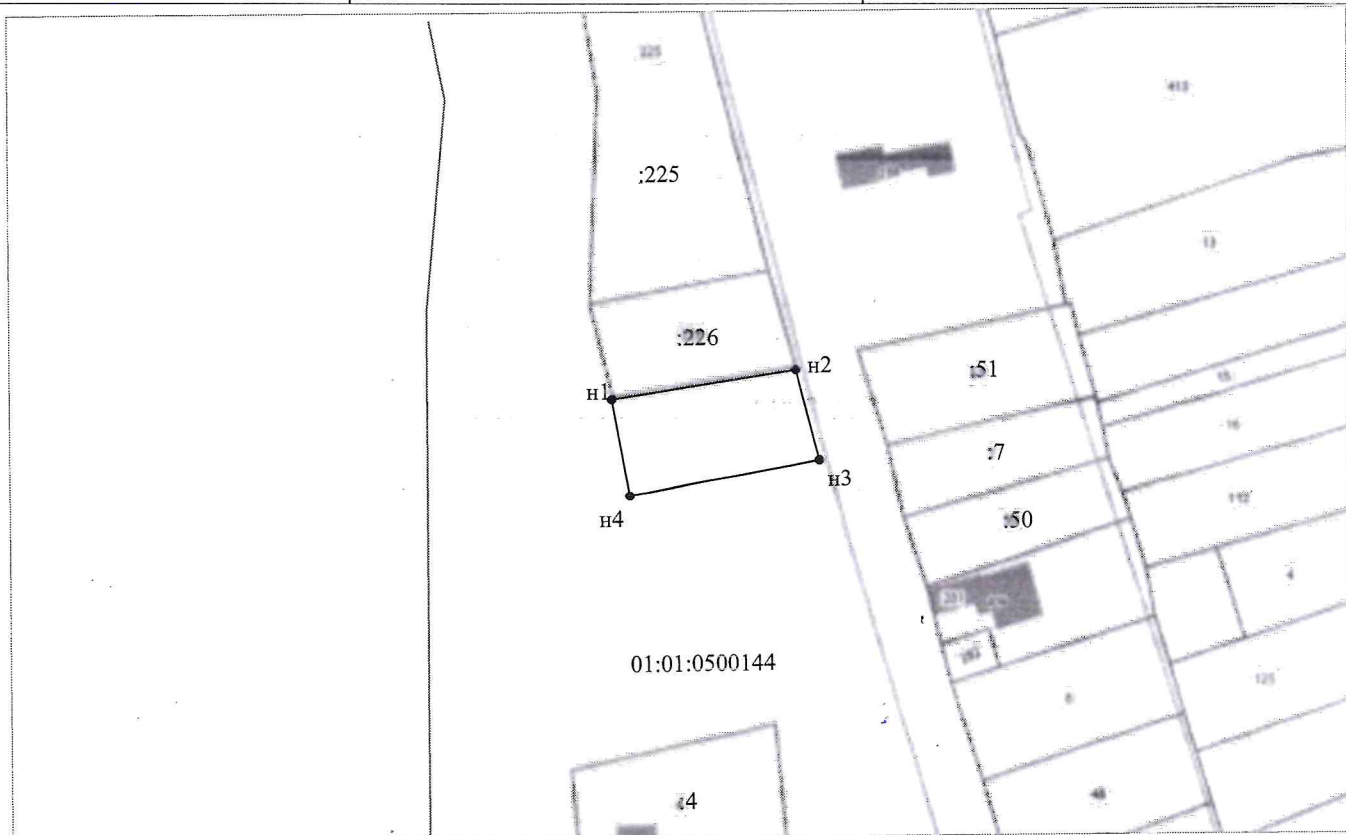

Система координат МСК-23

Масштаб 1:1500

Условные обозначения:

01:01:0500144
:226

Граница образуемого участка
номер кадастрового квартала
кадастровый номер земельного участка