


от 14.10.2024 № 941

Схема расположения земельного участка или земельных участков на кадастровом плане территории

Условный номер земельного участка		
=		
Площадь земельного участка	624	м ²
Обозначение характерных точек границ	Координаты, м	
	X	Y
1	2	3
н1	459085.01	2227328.88
н2	459096.75	2227348.57
н3	459104.23	2227360.28
н4	459087.65	2227367.70
н5	459070.34	2227338.57
н1	459085.01	2227328.88

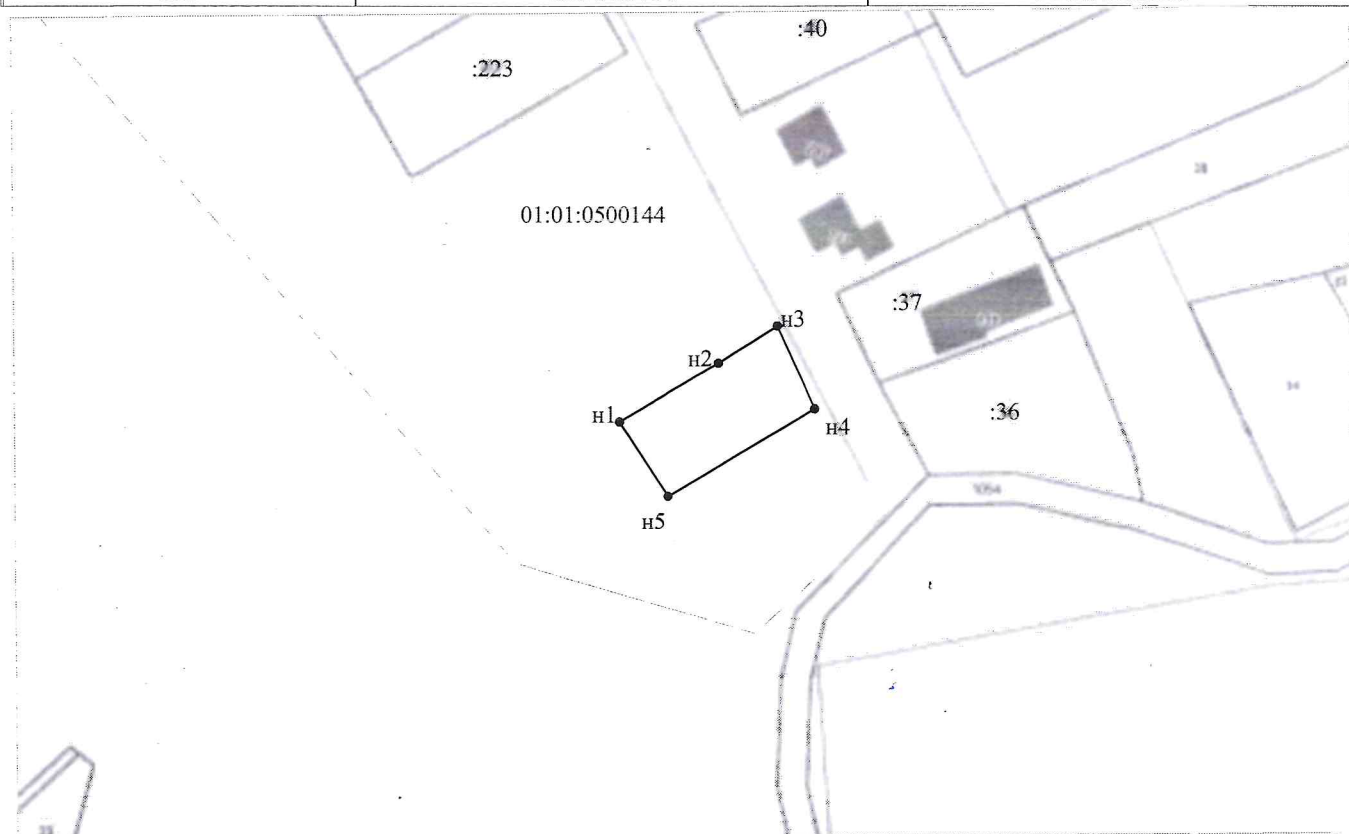

Система координат МСК-23

Масштаб 1:1500

Условные обозначения:

01:01:0500144 — Граница образуемого участка
 :37 — номер кадастрового квартала
 :37 — кадастровый номер земельного участка