


Схема расположения земельного участка или земельных участков
 на кадастровом плане территории

Условный номер земельного участка =		
(указывается в случае, если предусматривается образование двух и более земельных участков)		
Площадь земельного участка 6000 м ²		
(указывается проектная площадь образуемого земельного участка, вычисленная с использованием технологических и программных средств, в том числе размещенных на официальном сайте федерального органа исполнительной власти, уполномоченного Правительством Российской Федерации на осуществление государственного кадастрового учета, государственной регистрации прав, ведение Единого государственного реестра недвижимости и предоставление сведений, содержащихся в Едином государственном реестре недвижимости, в информационно-телекоммуникационной сети «Интернет» (далее - официальный сайт), с округлением до 1 квадратного метра. Указанное значение площади земельного участка может быть уточнено при проведении кадастровых работ не более чем на десять процентов)		
Обозначение характерных точек границ	Координаты, м	
	X	Y
1	2	3
1	452649.37	2250946.77
2	452650.55	2250979.74
3	452473.84	2250989.26
4	452472.39	2250954.50
1	452649.37	2250946.77

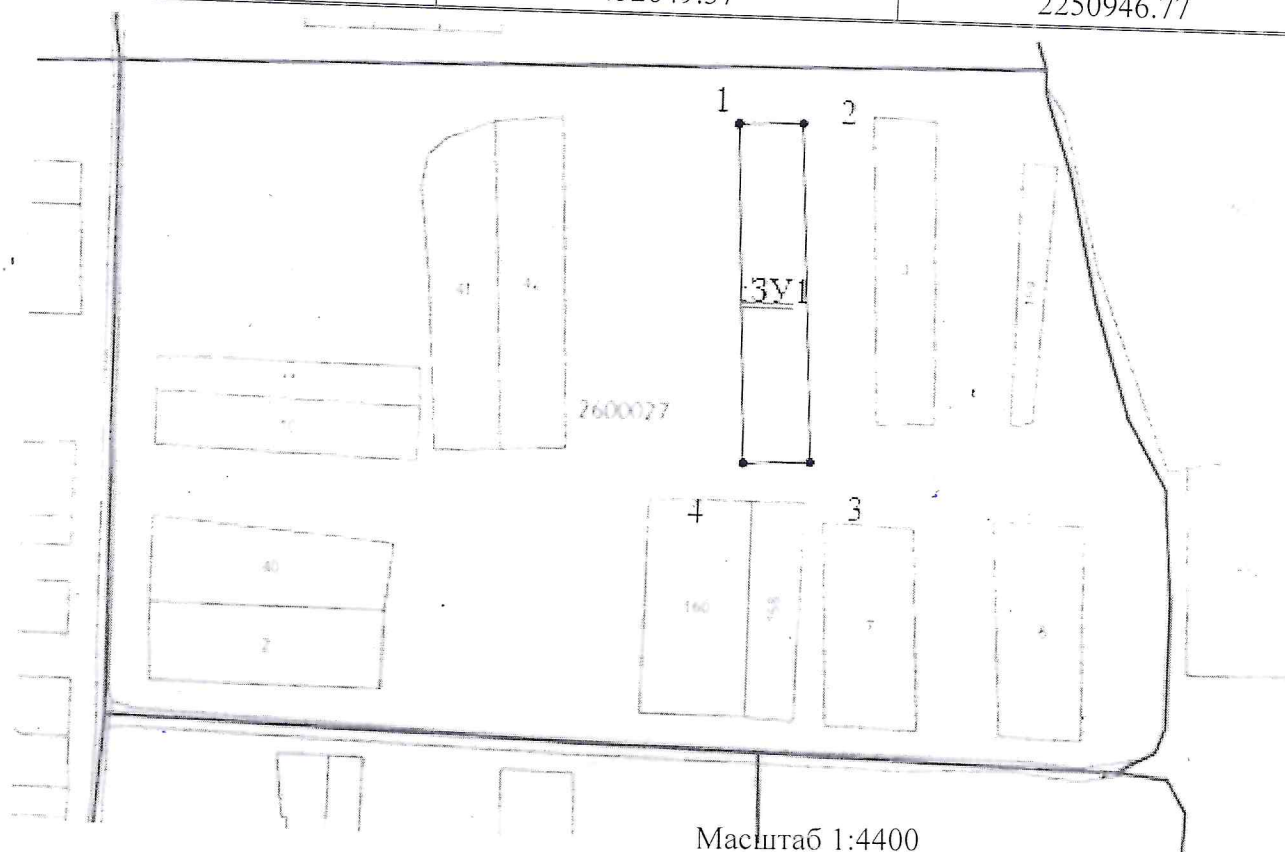

Масштаб 1:4400
 Система координат МСК-23