


Утверждена
Распоряжением главы
МО "Гиагинский район"

от 15.10.2024г. № 932

Схема расположения земельного участка или земельных участков на кадастровом плане территории

Условный номер земельного участка =		
Площадь земельного участка 5700 м²		
Обозначение характерных точек границ	Координаты, м	
	X	Y
1	2	3
н1	452650.78	2250915.31
н2	452649.37	2250946.77
н3	452469.57	2250954.62
н4	452474.72	2250921.75
н1	452650.78	2250915.31

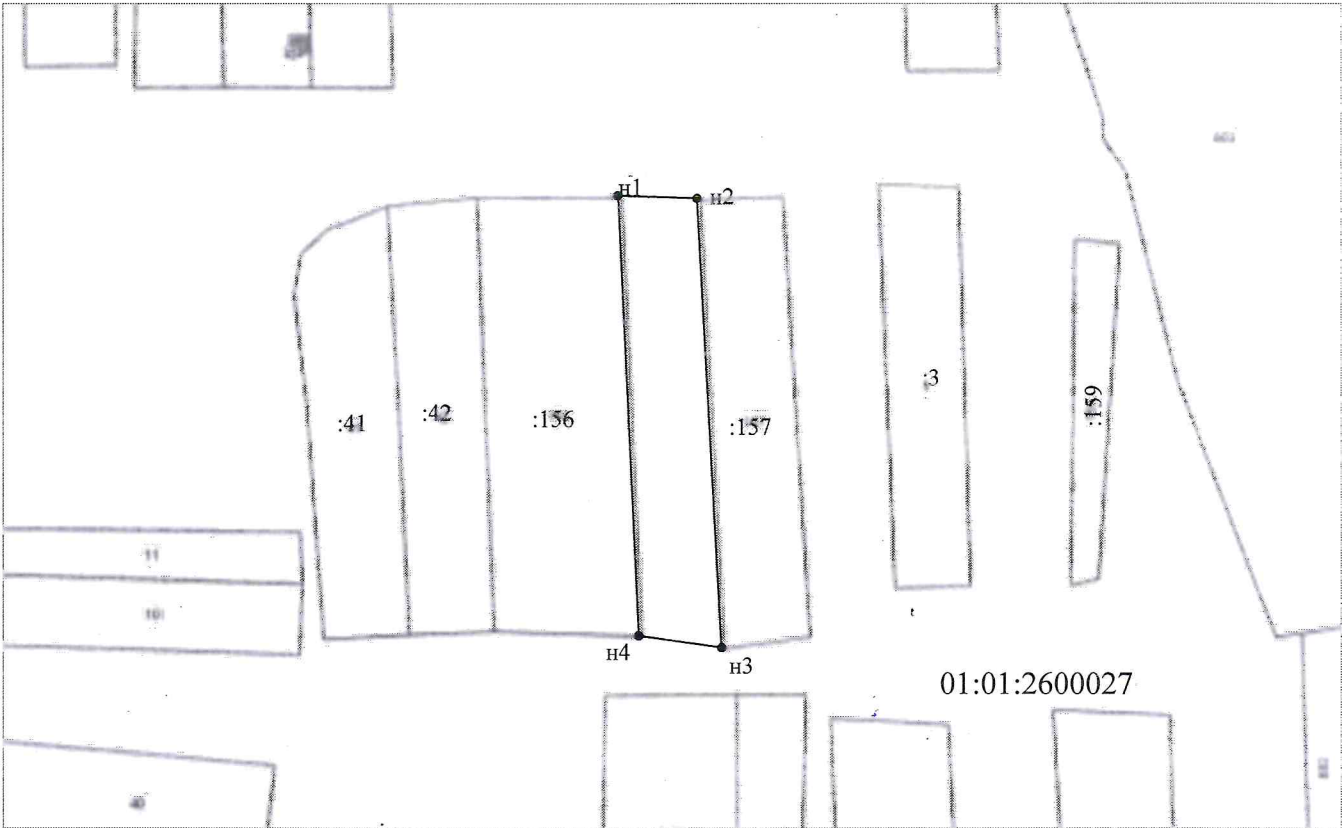

Система координат МСК-23

Масштаб 1:3000

Условные обозначения:

01:01:2600027 — Граница образуемого участка
:156 — номер кадастрового квартала
кадастровый номер земельного участка