


от 15.10.2024 № 933

Схема расположения земельного участка или земельных участков на кадастровом плане территории

Условный номер земельного участка		
=		
Площадь земельного участка 3914 м²		
Обозначение характерных точек границ	Координаты, м	
	X	Y
1	2	3
н1	452455.97	2250829.58
н2	452450.04	2250864.08
н3	452359.32	2250861.21
н4	452337.24	2250859.98
н5	452337.56	2250827.88
н6	452394.67	2250828.18
н1	452455.97	2250829.58

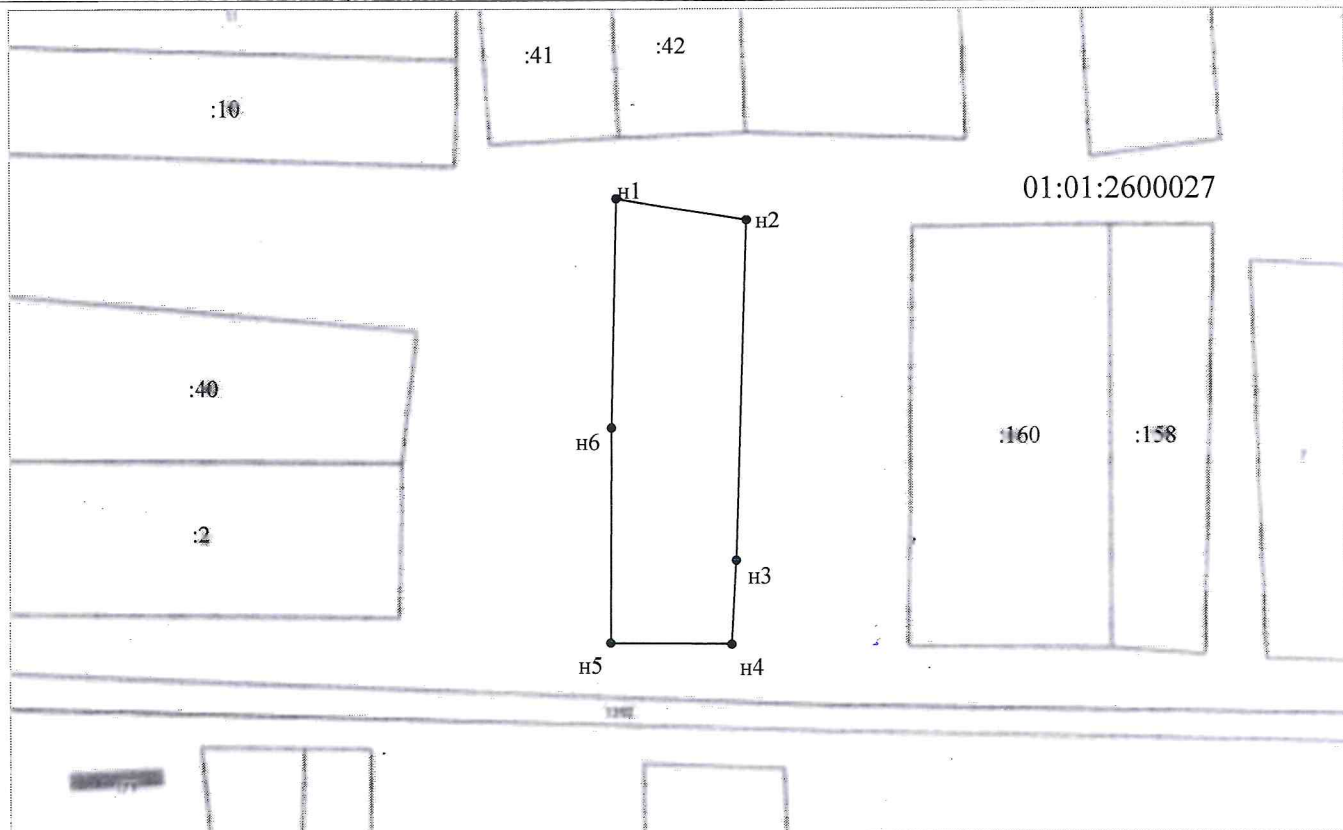

Система координат МСК-23

Масштаб 1:2000

Условные обозначения:

_____ Граница образуемого участка
 01:01:2600027 номер кадастрового квартала
 :160 кадастровый номер земельного участка