


Утверждена
 Распоряжением главы
 МО «Гиагинский район»
 от 15.10.2024 № 936

Схема расположения земельного участка или земельных участков
 на кадастровом плане территории

Условный номер земельного участка =		
(указывается в случае, если предусматривается образование двух и более земельных участков)		
Площадь земельного участка 5000 м ²		
(указывается проектная площадь образуемого земельного участка, вычисленная с использованием технологических и программных средств, в том числе размещенных на официальном сайте федерального органа исполнительной власти, уполномоченного Правительством Российской Федерации на осуществление государственного кадастрового учета, государственной регистрации прав, ведение Единого государственного реестра недвижимости и предоставление сведений, содержащихся в Едином государственном реестре недвижимости, в информационно-телекоммуникационной сети «Интернет» (далее - официальный сайт), с округлением до 1 квадратного метра. Указанное значение площади земельного участка может быть уточнено при проведении кадастровых работ не более чем на десять процентов)		
Обозначение характерных точек границ	Координаты, м	
	(указываются в случае подготовки схемы расположения земельного участка с использованием технологических и программных средств, в том числе размещенных на официальном сайте. Значения координат, полученные с использованием указанных технологических и программных средств, указываются с округлением до 0,01 метра)	
	X	Y
1	2	3
1	452650.89	2250886.42
2	452650.78	2250915.31
3	452480.82	2250921.53
4	452478.90	2250891.98
1	452650.89	2250886.42

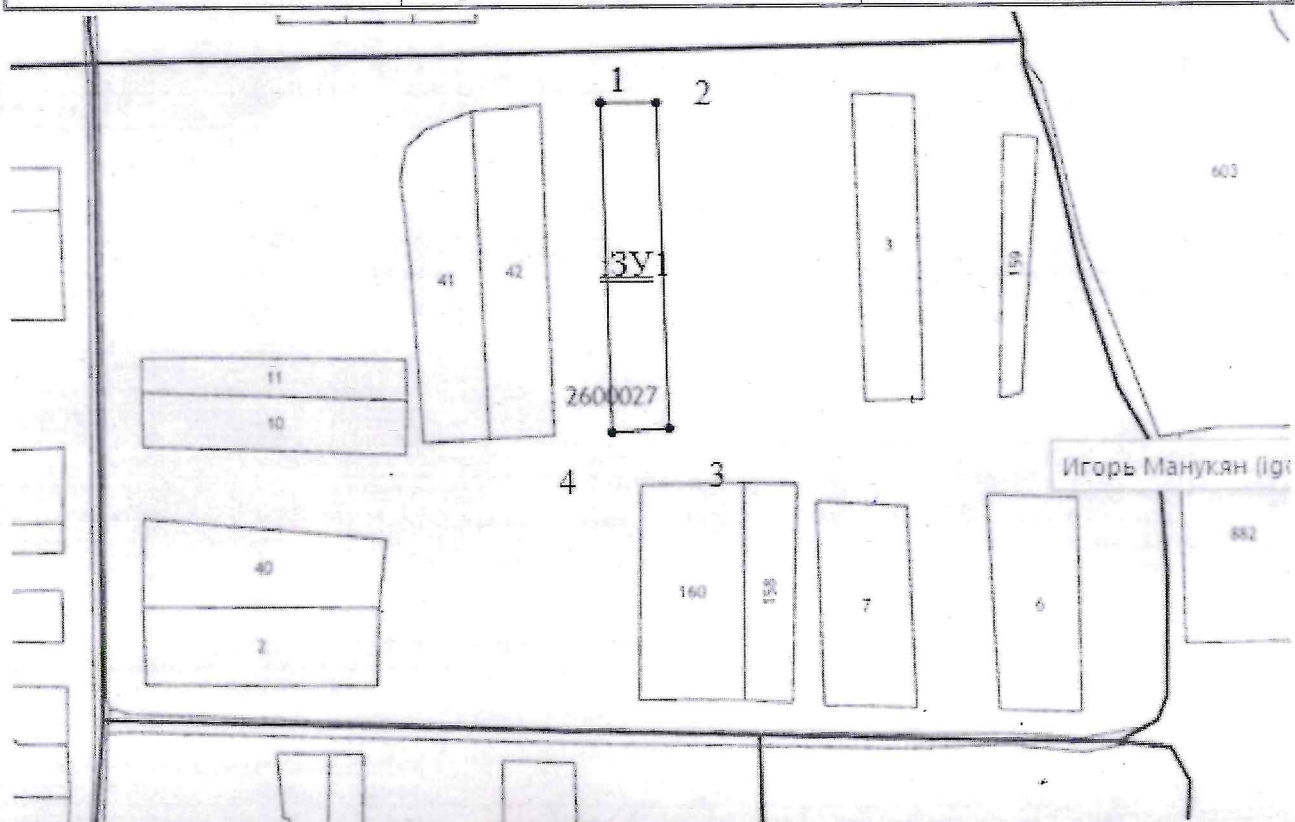

Масштаб 1:4400
 Система координат МСК-23