


Утверждена
Распоряжением
Администрации муниципального образования
"Гиагинский район"

от 15.10. 2024 г. № 936

**Схема расположения земельного участка или земельных участков на
кадастровом плане территории**

Условный номер земельного участка –		
Площадь земельного участка <u>5489 м²</u>		
Обозначение характерных точек границ	Координаты, м	
	X	Y
1	2	3
н1	460791.15	2246227.70
н2	460793.02	2246248.94
н3	460543.78	2246263.29
н4	460537.31	2246264.42
н5	460553.90	2246239.54
н1	460791.15	2246227.70

Система координат: МСК-23, зона 2

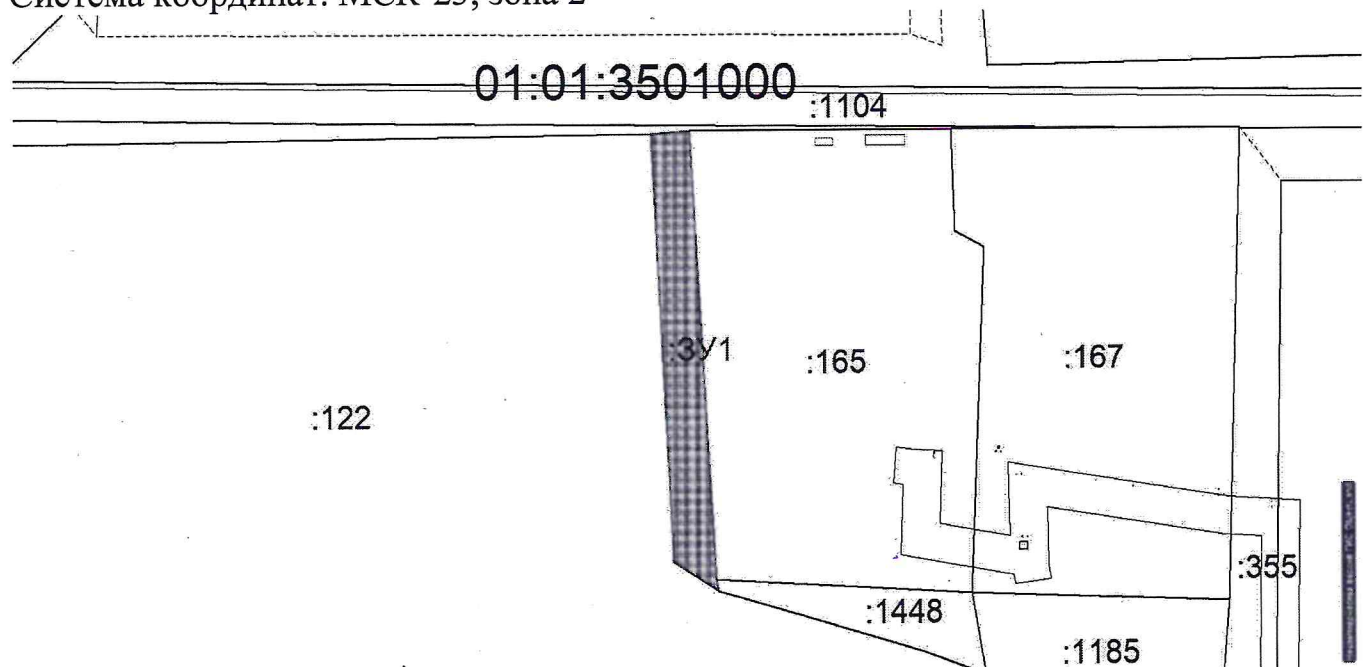

Масштаб 1:5000

Условные обозначения:

:3У1 – обозначение вновь образуемого земельного участка;

_____ - граница образуемого земельного участка;

_____ - границы учтенных уточненных земельных участков;

01:01:3501000 – обозначение номера кадастрового квартала.