


от 16.10.2021г. № 940

Схема расположения земельного участка или земельных участков на кадастровом плане территории

Условный номер земельного участка		
=		
Площадь земельного участка	754	м ²
Обозначение характерных точек границ	Координаты, м	
	X	Y
1	2	3
н1	459292.76	2227216.63
н2	459294.98	2227226.63
н3	459297.85	2227233.17
н4	459306.27	2227255.18
н5	459308.64	2227262.44
н6	459292.79	2227266.30
н7	459288.67	2227253.94
н8	459277.70	2227219.41
н1	459292.76	2227216.63

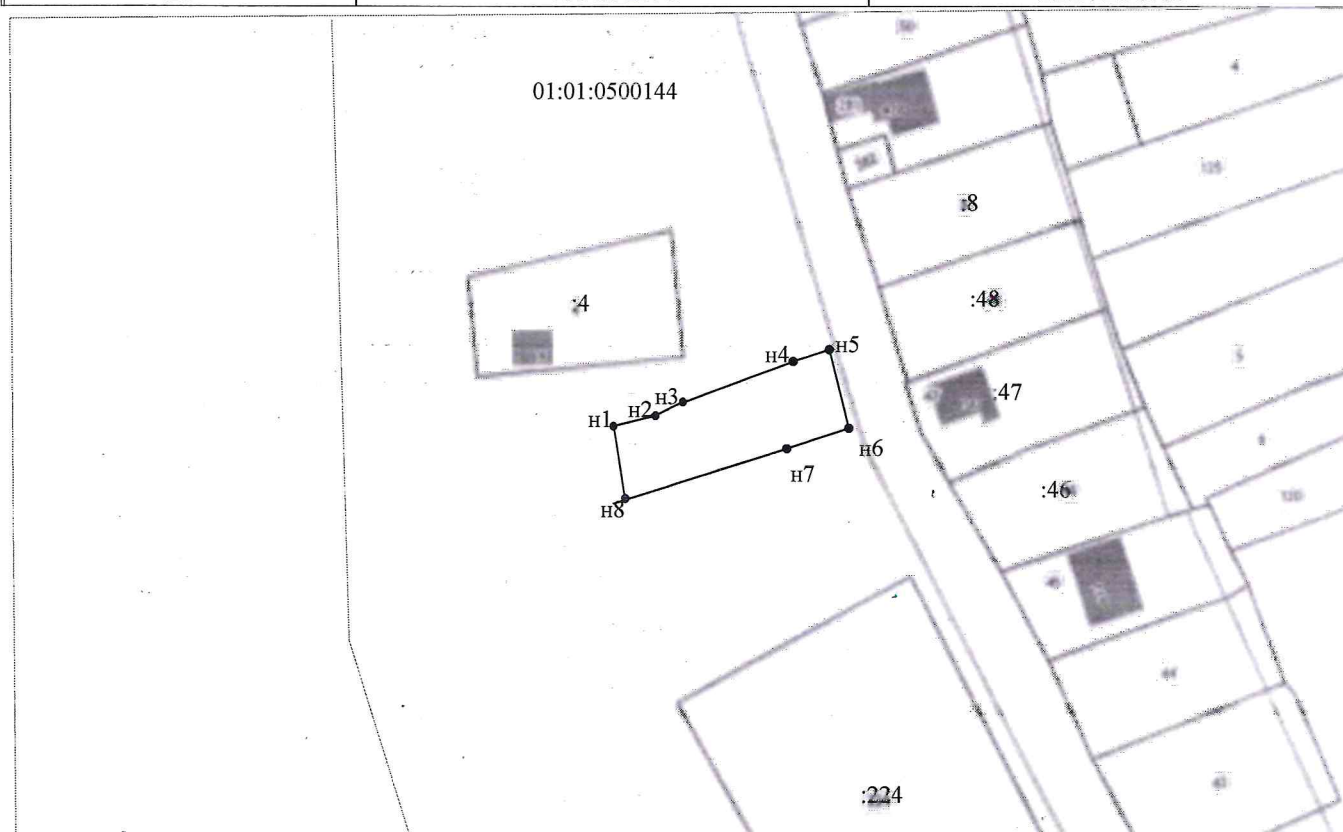

Система координат МСК-23

Масштаб 1:1500

Условные обозначения:

_____ Граница образуемого участка
 01:01:0500144 номер кадастрового квартала
 :224 кадастровый номер земельного участка