


от 16.10.2024 № 942

Схема расположения земельного участка или земельных участков на кадастровом плане территории

Условный номер земельного участка		
=		
Площадь земельного участка		
622 м ²		
Обозначение характерных точек границ	Координаты, м	
	X	Y
1	2	3
н1	459070.34	2227338.57
н2	459087.65	2227367.70
н3	459070.60	2227376.30
н4	459055.49	2227357.14
н5	459062.07	2227346.63
н1	459070.34	2227338.57

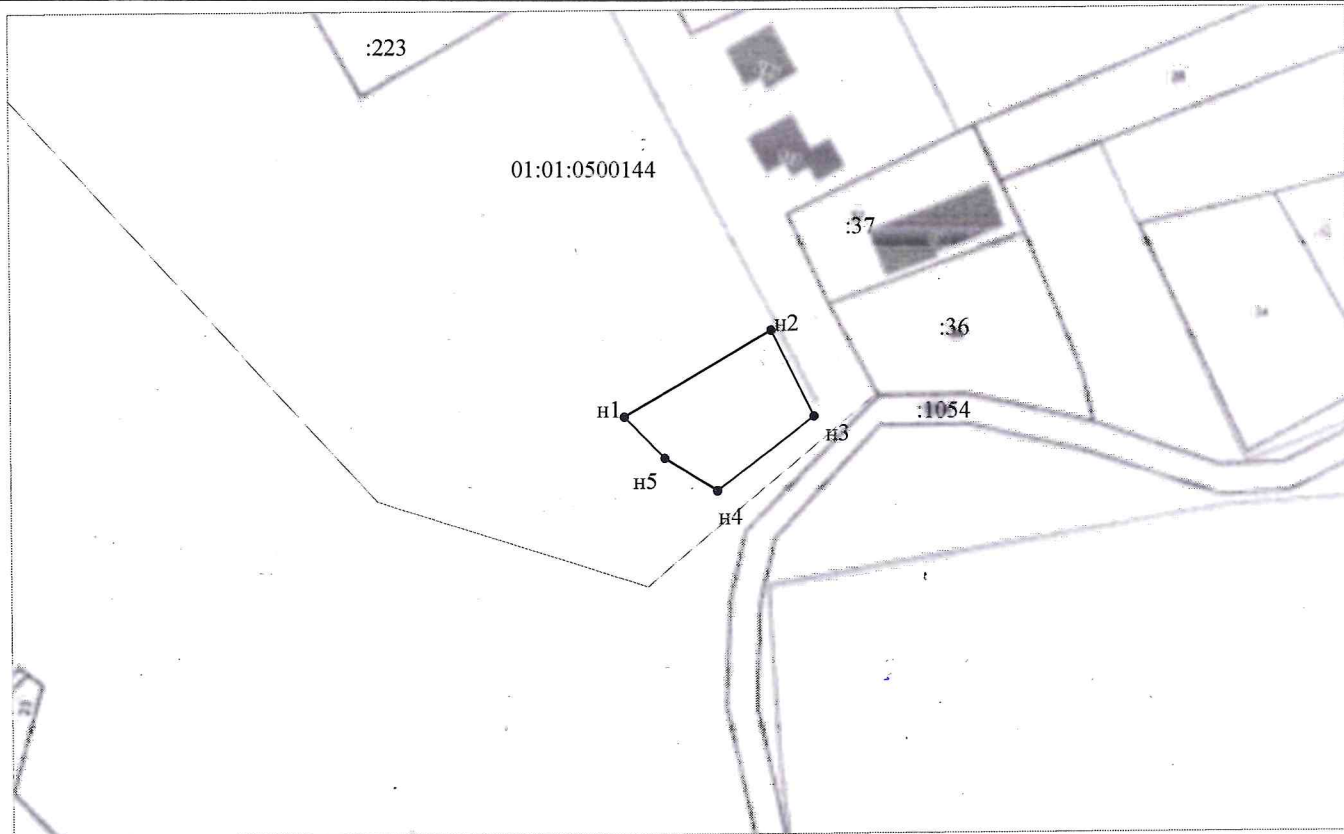

Система координат МСК-23

Масштаб 1:1500

Условные обозначения:

01:01:0500144
 :223

Граница образуемого участка
 номер кадастрового квартала
 кадастровый номер земельного участка