


от 22.10.2024г. № 965

Схема расположения земельного участка или земельных участков на кадастровом плане территории

Условный номер земельного участка		
=		
Площадь земельного участка <u>6000</u> м ²		
Обозначение характерных точек границ	Координаты, м	
	X	Y
1	2	3
н1	453720.73	2219011.15
н2	453732.39	2219051.11
н3	453660.00	2219069.19
н4	453639.98	2219074.19
н5	453585.37	2219086.90
н6	453577.03	2219052.20
н7	453657.89	2219027.06
н1	453720.73	2219011.15

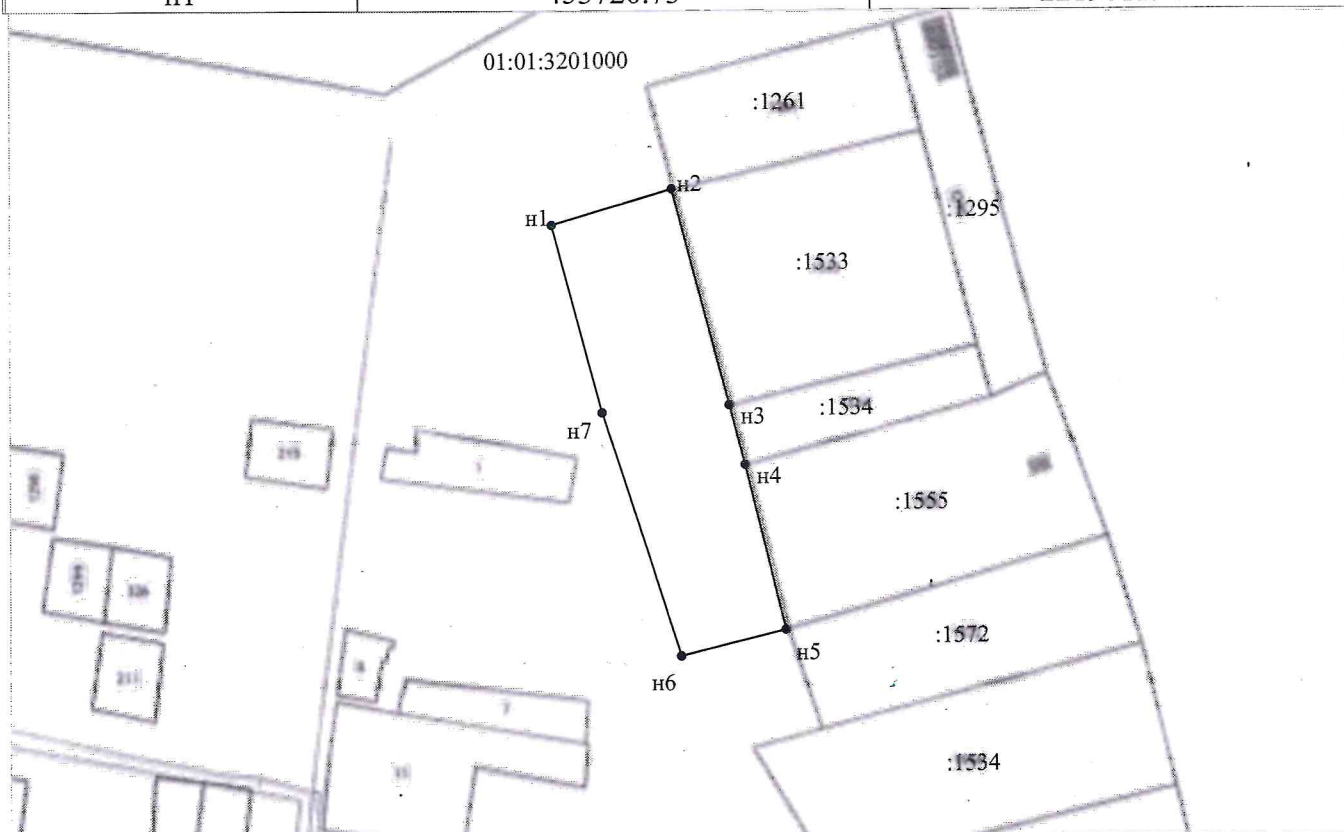

Система координат МСК-23

Масштаб 1:2500

Условные обозначения:

————— Граница образуемого участка
 01:01:3201000 номер кадастрового квартала
 :1261 кадастровый номер земельного участка