


от 22.10.2024 № 966

Схема расположения земельного участка или земельных участков на кадастровом плане территории

Условный номер земельного участка =		
Площадь земельного участка 6000 м ²		
Обозначение характерных точек границ	Координаты, м	
	X	Y
1	2	3
н1	453787.04	2219029.52
н2	453811.88	2219076.50
н3	453832.22	2219118.32
н4	453829.34	2219125.79
н5	453817.24	2219135.81
н6	453791.92	2219143.15
н7	453787.02	2219124.62
н8	453767.00	2219042.47
н9	453732.39	2219051.11
н10	453720.73	2219011.15
н11	453770.27	2218998.64
н1	453787.04	2219029.52

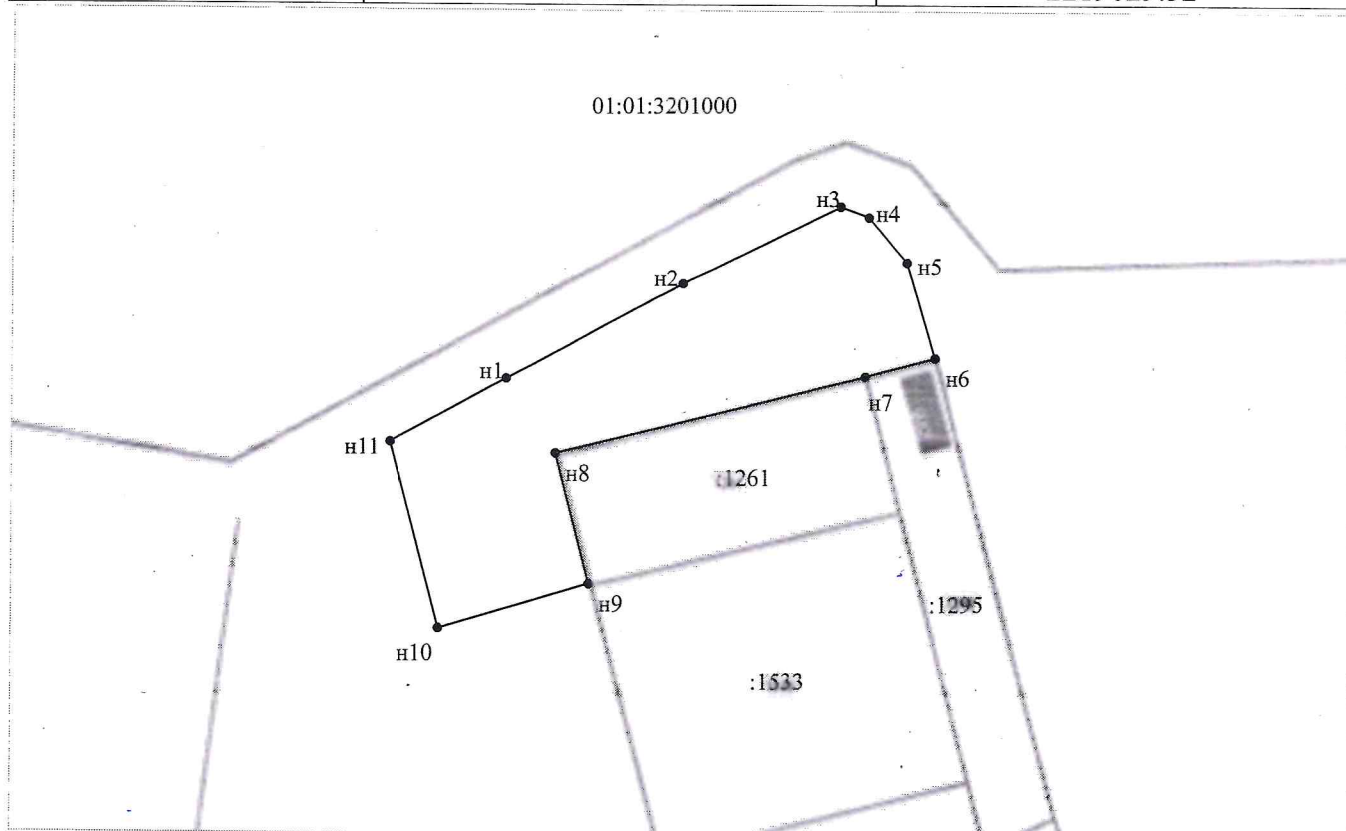

Система координат МСК-23

Масштаб 1:2000

Условные обозначения:

01:01:3201000 — Граница образуемого участка
 :1261 — номер кадастрового квартала
 :1533 — кадастровый номер земельного участка