


Утверждена
 Распоряжением главы
 МО «Гиагинский район»
 от 22.10.2024 № 968

Схема расположения земельного участка или земельных участков
 на кадастровом плане территории

Условный номер земельного участка =		
Площадь земельного участка <u>6000</u> м ²		
Обозначение характерных точек границ	Координаты, м	
	X	Y
1	2	3
1	452650.55	2250979.74
2	452655.24	2251017.97
3	452493.32	2251023.21
4	452489.77	2251023.44
5	452488.82	2250988.45
1	452650.55	2250979.74

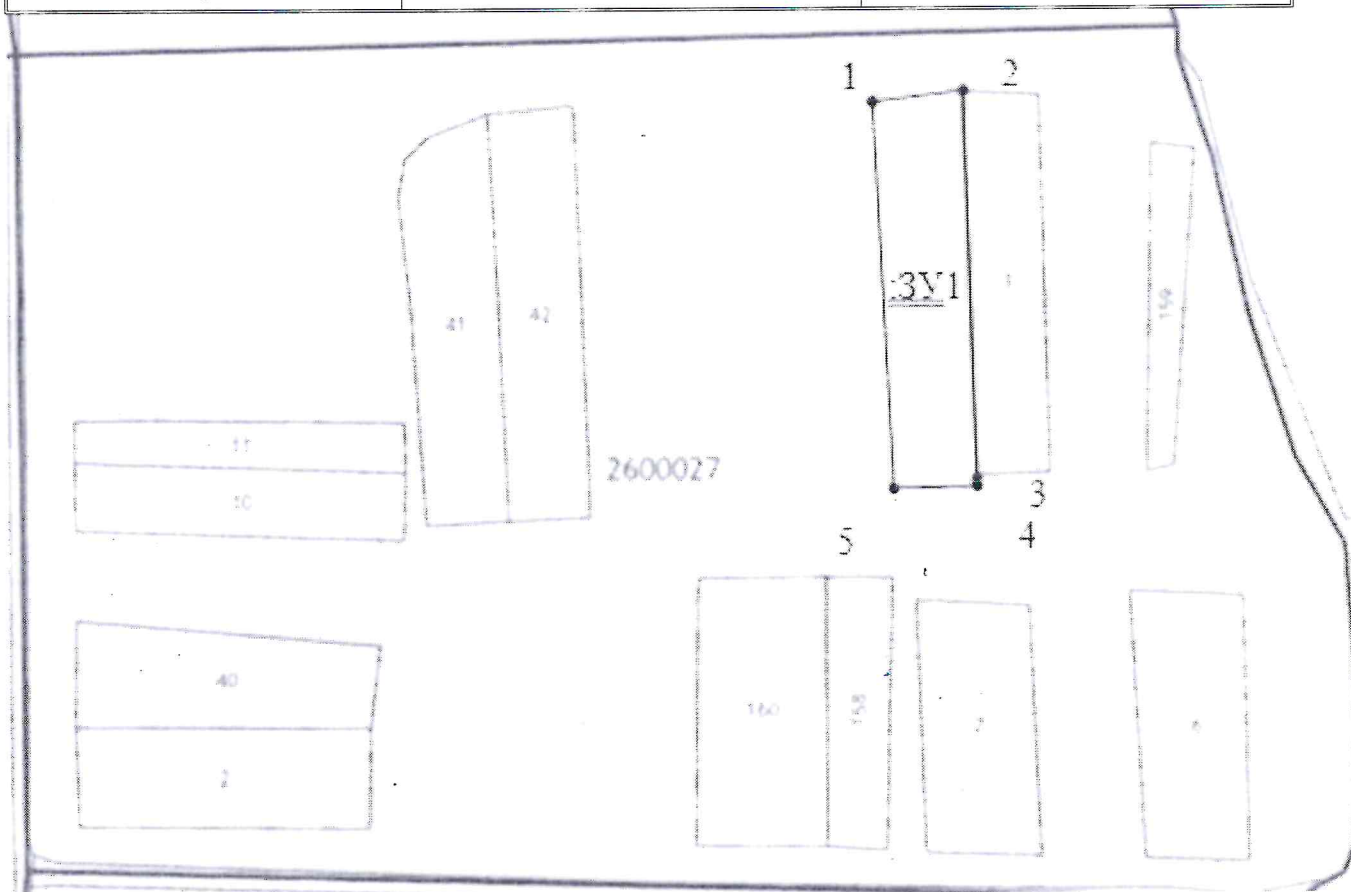

Масштаб 1:3800
 Система координат МСК-23