


Утверждена  
Распоряжением главы  
МО "Гиагинский район"

от 28.10.2024 № 980

**Схема расположения земельного участка или земельных участков на кадастровом плане территории**

Условный номер земельного участка =		
Площадь земельного участка	<u>1414</u>	м <sup>2</sup>
Обозначение характерных точек границ	Координаты, м	
	X	Y
1	2	3
н1	458495.66	2227978.96
н2	458482.74	2227993.88
н3	458422.29	2227951.12
н4	458431.88	2227936.05
н1	458495.66	2227978.96

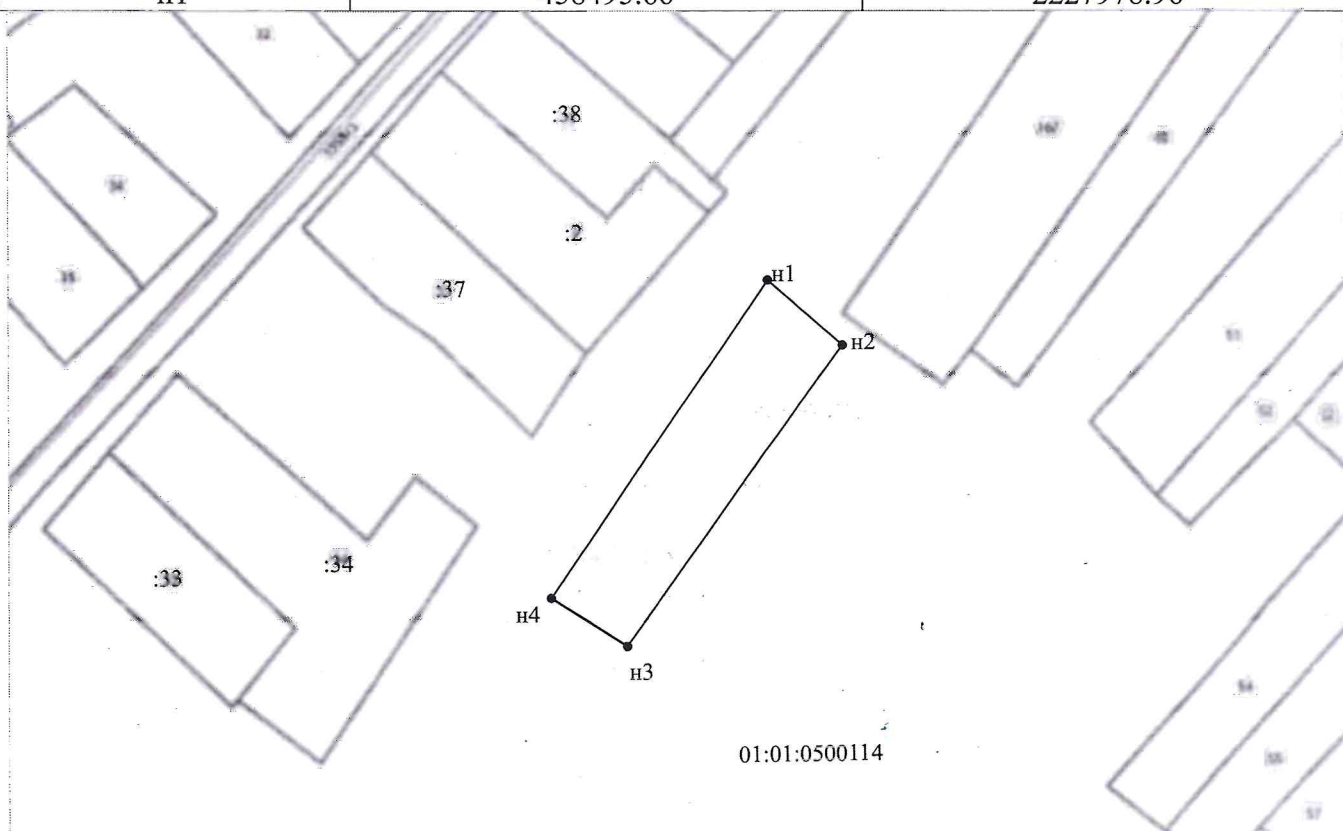

Система координат МСК-23

Масштаб 1:1500

Условные обозначения:

—— Граница образуемого участка  
01:01:0500114 номер кадастрового квартала  
:2 кадастровый номер земельного участка