


от 28.10.2024г. № 981

Схема расположения земельного участка или земельных участков на кадастровом плане территории

Условный номер земельного участка		
=		
Площадь земельного участка	1186	м <sup>2</sup>
Обозначение характерных точек границ	Координаты, м	
	X	Y
1	2	3
н1	458477.02	2227946.16
н2	458504.68	2227971.03
н3	458505.51	2227971.79
н4	458495.66	2227978.96
н5	458431.88	2227936.05
н6	458446.35	2227925.25
н7	458460.30	2227935.09
н1	458477.02	2227946.16

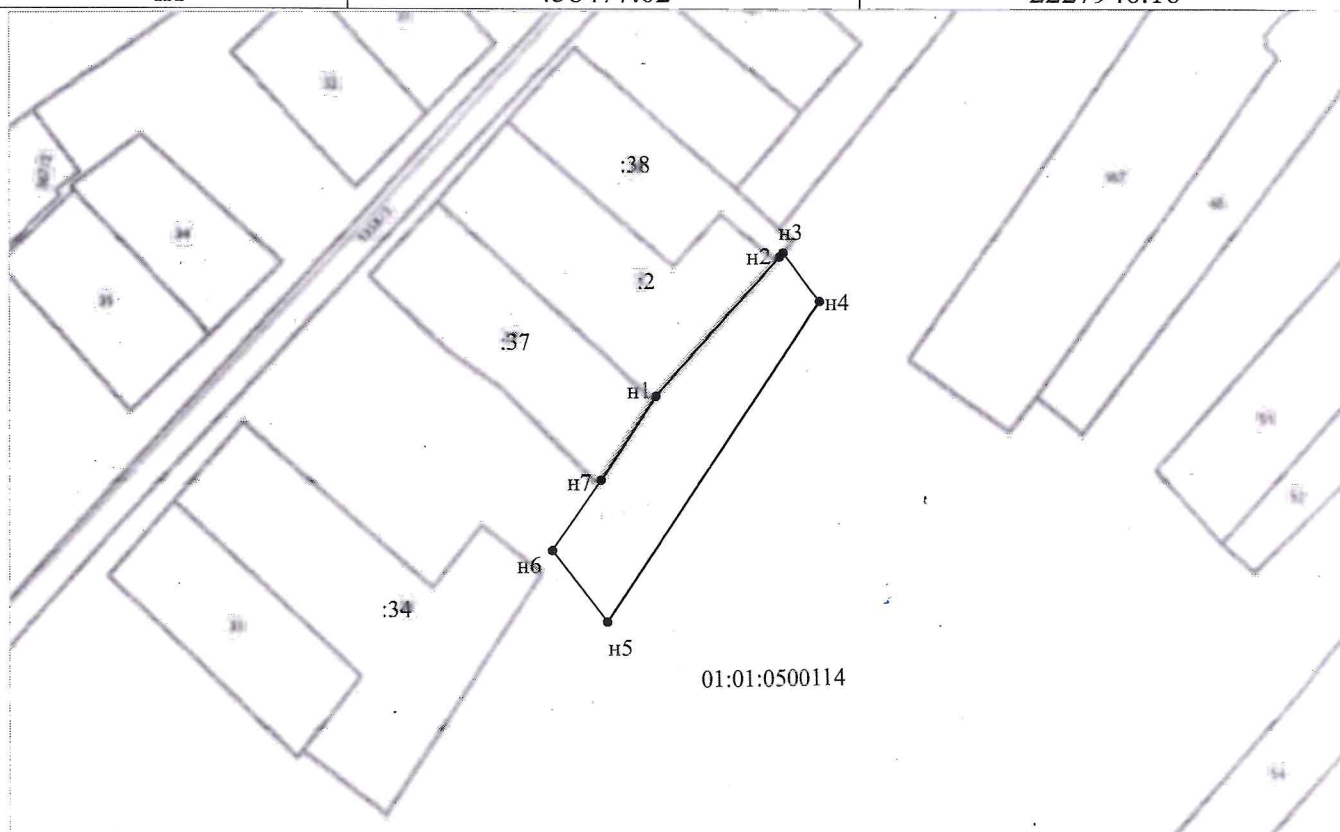

Система координат МСК-23

Масштаб 1:1500

Условные обозначения:

\_\_\_\_\_ Граница образуемого участка  
 01:01:0500114 номер кадастрового квартала  
 :2 кадастровый номер земельного участка