


Утверждена
Распоряжением главы
МО "Гиагинский район"

от 28.10.2024г. № 984

Схема расположения земельного участка или земельных участков на кадастровом плане территории

Условный номер земельного участка =		
Площадь земельного участка <u>5062</u> м ²		
Обозначение характерных точек границ	Координаты, м	
	X	Y
1	2	3
н1	457638.90	2249494.35
н2	457638.42	2249501.24
н3	457637.68	2249511.07
н4	457634.88	2249551.09
н5	457634.00	2249561.01
н6	457630.37	2249597.99
н7	457586.98	2249593.94
н8	457586.98	2249568.00
н9	457585.28	2249527.65
н10	457585.50	2249516.09
н11	457585.12	2249500.69
н12	457585.97	2249491.05
н1	457638.90	2249494.35

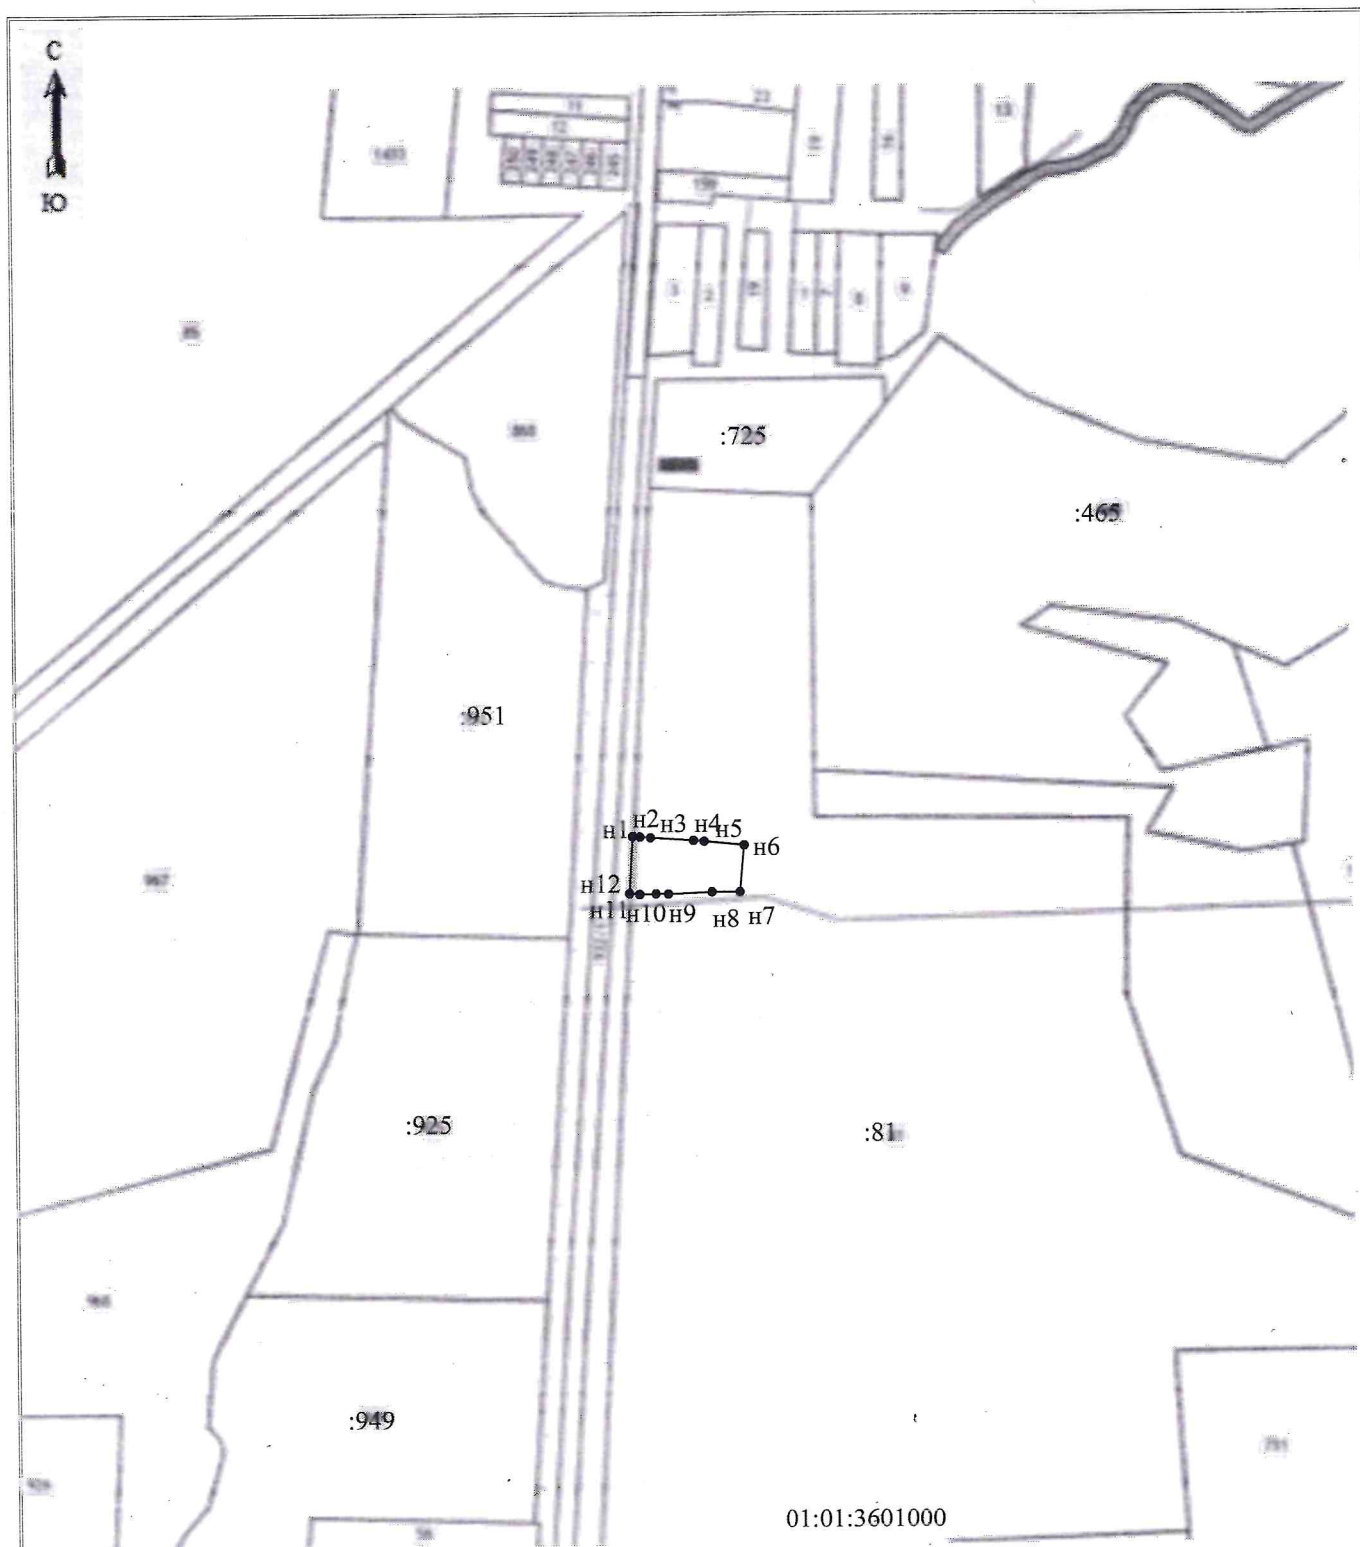

Масштаб 1: 7000

Система координат МСК-23

Условные обозначения:

———	Граница образуемого участка
01:01:3601000	номер кадастрового квартала
:81	кадастровый номер изменяемого земельного участка