


от 09.06.2024г. № 449

Схема расположения земельного участка или земельных участков на кадастровом плане территории

Условный номер земельного участка		
=		
Площадь земельного участка 4841 м ²		
Обозначение характерных точек границ	Координаты, м	
	X	Y
1	2	3
н1	465657.24	2235128.42
н2	465645.37	2235202.18
н3	465628.09	2235315.32
н4	465624.25	2235347.14
н5	465602.82	2235340.30
н6	465605.31	2235322.44
н7	465608.01	2235298.48
н8	465614.87	2235249.97
н9	465627.83	2235176.00
н10	465636.06	2235125.19
н1	465657.24	2235128.42

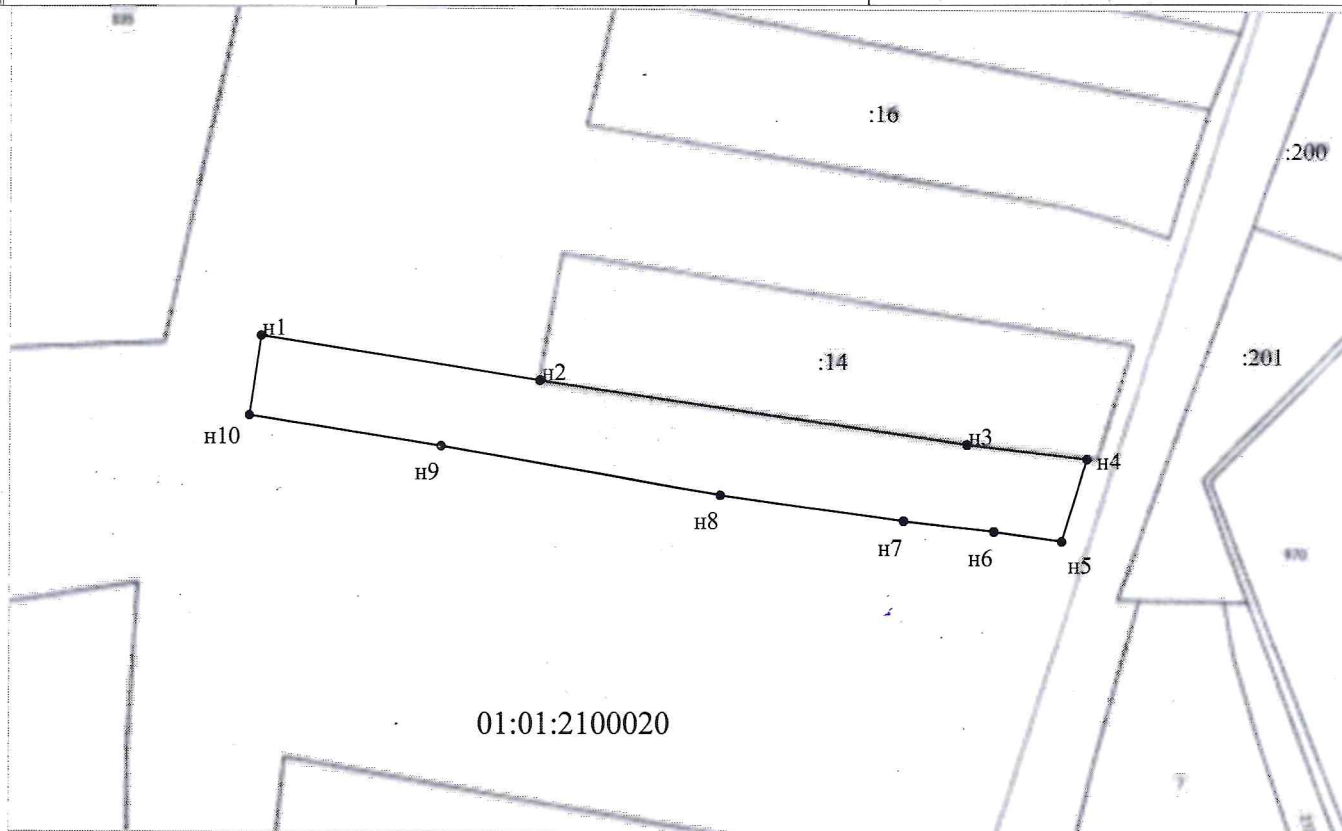

Система координат МСК-23

Масштаб 1:2000

Условные обозначения:

_____ Граница образуемого участка
 01:01:2100020 номер кадастрового квартала
 :14 кадастровый номер земельного участка