


от 11.06.2021г. № 481

Схема расположения земельного участка или земельных участков на кадастровом плане территории

Условный номер земельного участка =		
Площадь земельного участка 6000 м ²		
Обозначение характерных точек границ	Координаты, м	
	X	Y
1	2	3
н1	449626.44	2233539.83
н2	449673.95	2233696.07
н3	449677.50	2233708.15
н4	449647.11	2233719.78
н5	449622.87	2233648.30
н6	449594.89	2233549.52
н1	449626.44	2233539.83

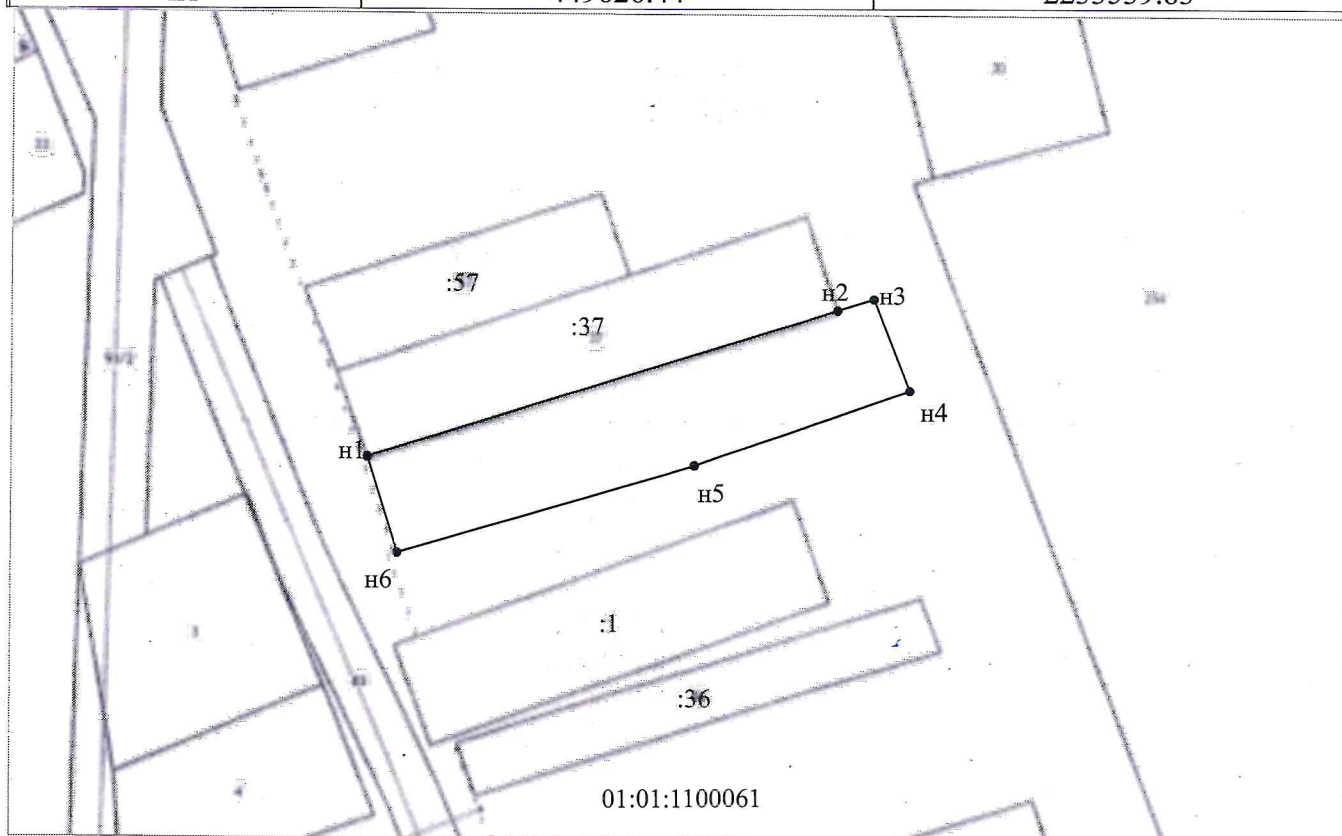

Система координат МСК-23

Масштаб 1:2500

Условные обозначения:

— Граница образуемого участка
 01:01:1100061 номер кадастрового квартала
 :1 кадастровый номер земельного участка