


от 24.06.2024г. № 516

Схема расположения земельного участка или земельных участков на кадастровом плане территории

Условный номер земельного участка =		
Площадь земельного участка 1814 м ²		
Обозначение характерных точек границ	Координаты, м	
	X	Y
1	2	3
н1	460287.55	2228085.66
н2	460295.97	2228099.37
н3	460296.40	2228099.73
н4	460310.31	2228122.42
н5	460315.15	2228131.42
н6	460315.93	2228133.26
н7	460298.42	2228141.73
н8	460288.61	2228147.26
н9	460262.24	2228087.53
н10	460279.66	2228072.83
н1	460287.55	2228085.66

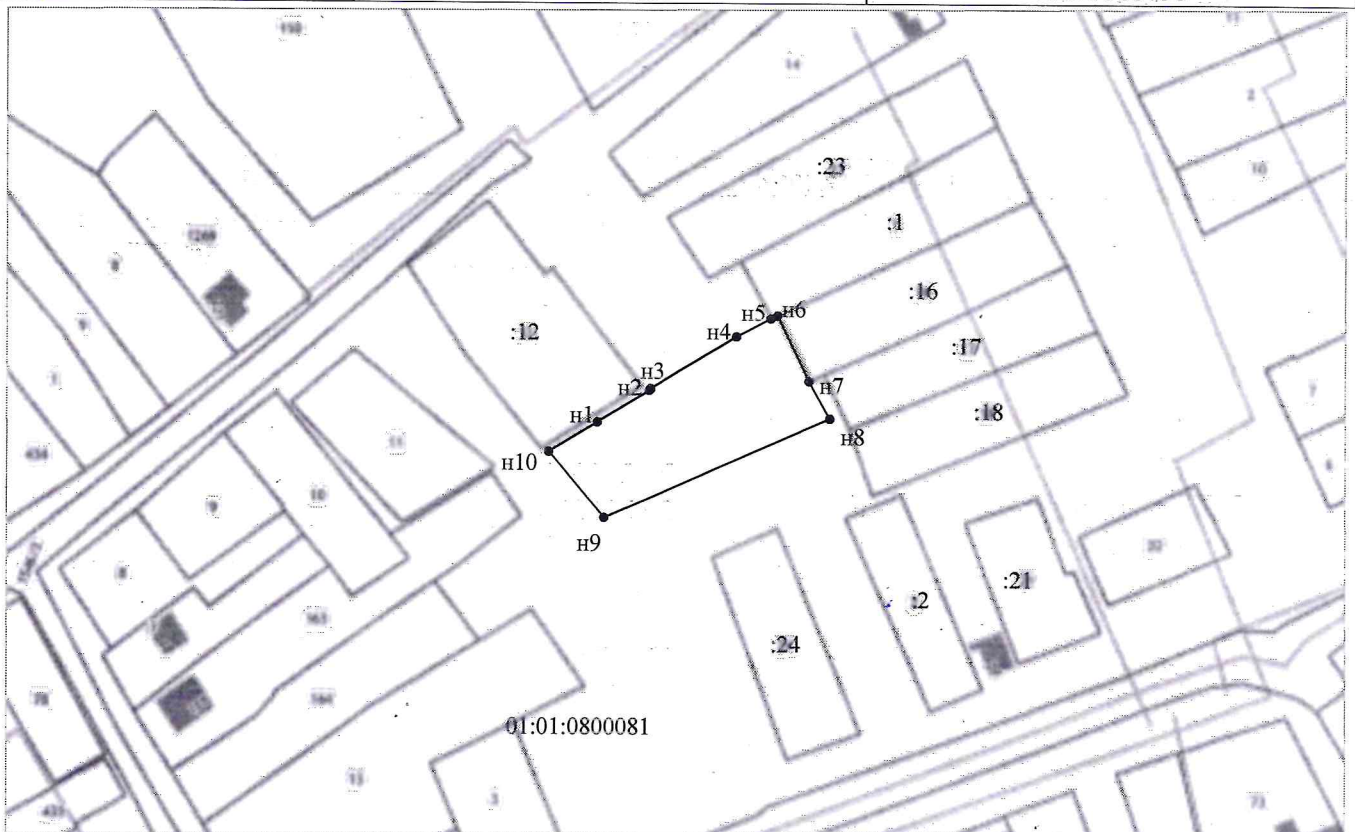

Система координат МСК-23

Масштаб 1:2000

Условные обозначения:

01:01:0500081 — Граница образуемого участка
 :12 — номер кадастрового квартала
 :12 — кадастровый номер земельного участка