


от 24.06.2024г № 549

Схема расположения земельного участка или земельных участков на кадастровом плане территории

Условный номер земельного участка		
Площадь земельного участка <u>883</u> м ²		
Обозначение характерных точек границ	Координаты, м	
	X	Y
1	2	3
н1	466741.53	2236629.23
н2	466745.99	2236653.18
н3	466749.78	2236667.50
н4	466755.19	2236684.53
н5	466757.18	2236691.22
н6	466761.74	2236713.01
н7	466764.08	2236724.70
н8	466754.50	2236725.18
н9	466751.26	2236709.91
н10	466737.35	2236651.47
н11	466733.98	2236637.37
н12	466732.38	2236631.91
н1	466741.53	2236629.23

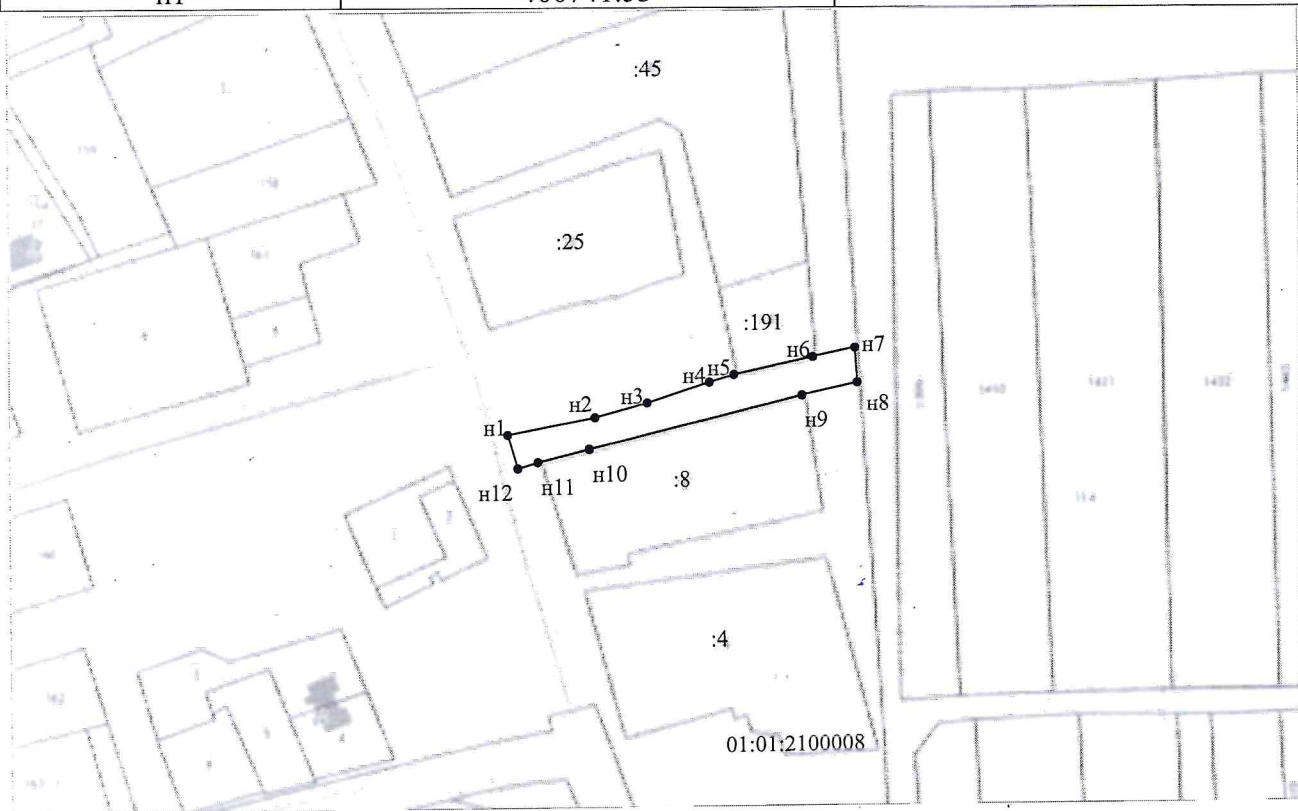

Система координат МСК-23

Масштаб 1:2000

Условные обозначения:

_____ Граница образуемого участка
 01:01:2100008 номер кадастрового квартала
 :4 кадастровый номер земельного участка