


от 09.01.2025 № 12

Схема расположения земельного участка или земельных участков на кадастровом плане территории

Условный номер земельного участка		
=		
Площадь земельного участка	<u>2435</u>	м ²
Обозначение характерных точек границ	Координаты, м	
	X	Y
1	2	3
н1	457925.71	2228058.95
н2	457943.61	2228093.41
н3	457942.78	2228108.13
н4	457909.91	2228103.49
н5	457865.18	2228095.64
н6	457863.94	2228059.74
н1	457925.71	2228058.95

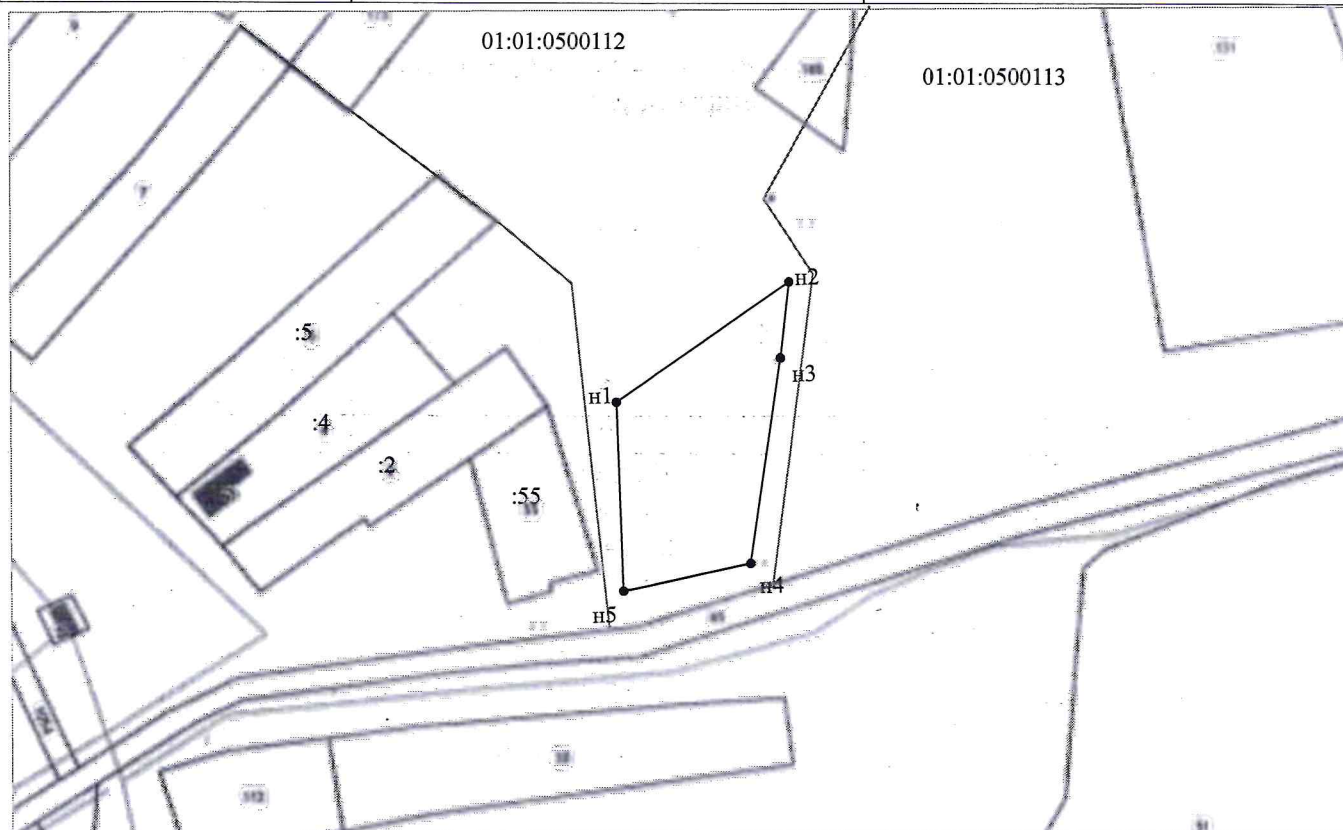

Система координат МСК-23

Масштаб 1:2000

Условные обозначения:

_____ Граница образуемого участка
 01:01:0500112 номер кадастрового квартала
 :55 кадастровый номер земельного участка