


Утверждена  
 Распоряжением главы  
 Муниципального образования  
 «Гиагинский район»  
 от 01.04.2025 № 312

Схема расположения земельного участка или земельных участков  
 на кадастровом плане территории

Условный номер земельного участка _		
Площадь земельного участка <u>2090</u> м <sup>2</sup>		
Обозначение характерных точек границ	Координаты, м	
	X	Y
1	2	3
1	457558.25	2228374.96
2	457582.14	2228441.97
н1	457594.32	2228478.07
н2	457579.10	2228485.54
3	457564.68	2228449.45
4	457557.52	2228430.64
5	457539.49	2228381.89
1	457558.25	2228374.96

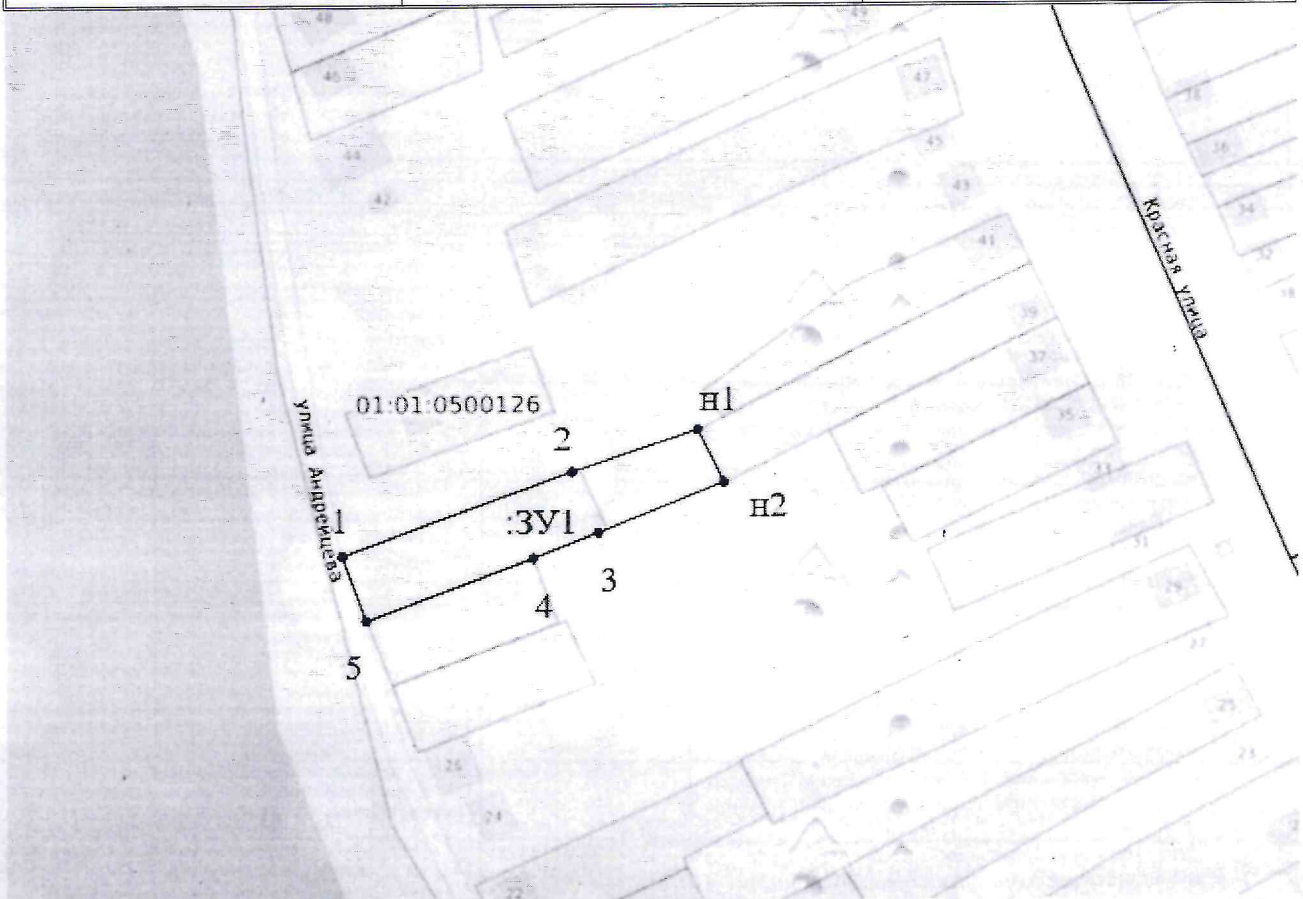

Масштаб: 1:2500  
 Система координат МСК-23