


от 01.04.2025. № 3/3

Схема расположения земельного участка или земельных участков на кадастровом плане территории

Условный номер земельного участка =		
Площадь земельного участка	<u>3906</u>	м ²
Обозначение характерных точек границ	Координаты, м	
	X	Y
1	2	3
н1	447890.97	2246552.26
н2	447889.18	2246563.63
н3	447882.21	2246613.99
н4	447811.84	2246588.77
н5	447820.28	2246572.32
н6	447830.46	2246537.39
н1	447890.97	2246552.26

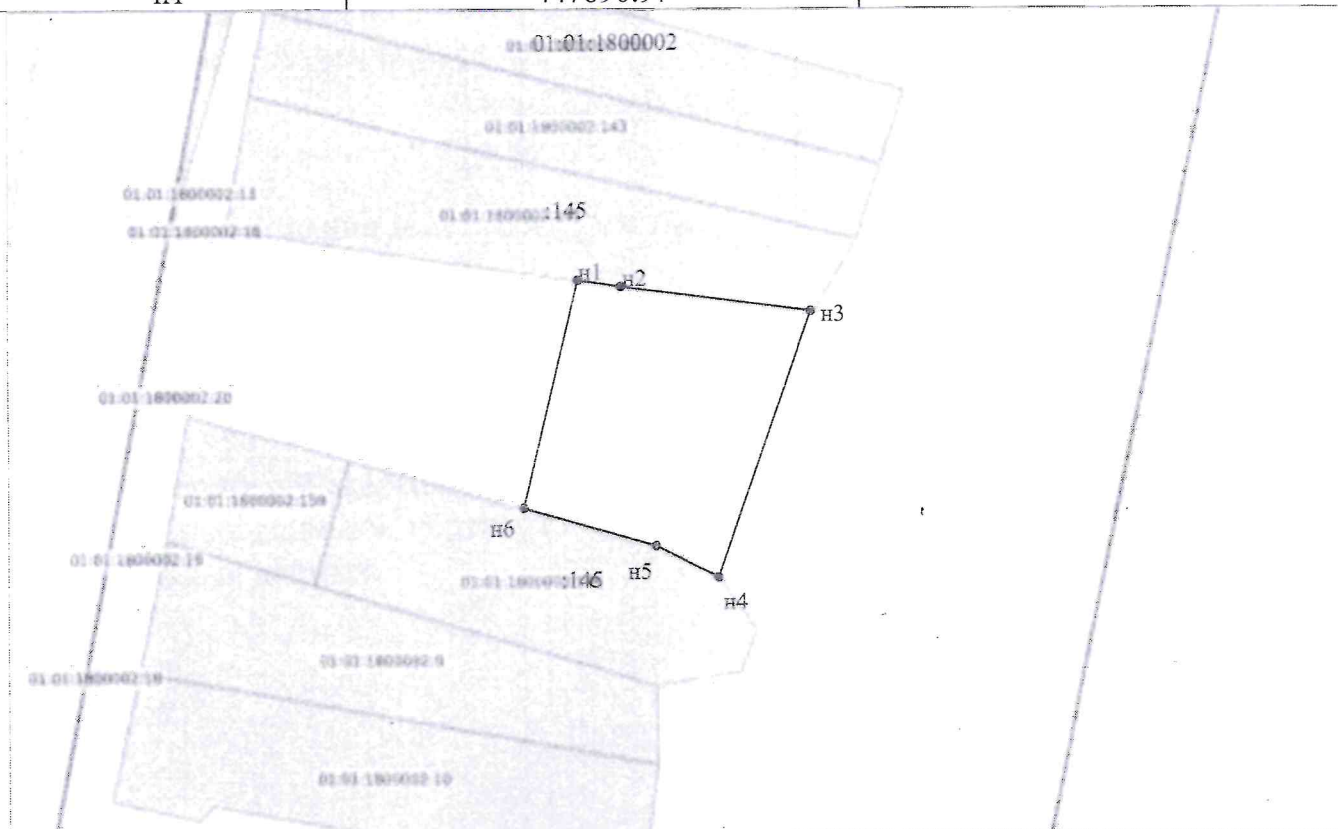

Система координат МСК-23

Масштаб 1:2000

Условные обозначения:

_____ Граница образуемого участка
 01:01:1800002 номер кадастрового квартала
 :145 кадастровый номер земельного участка