


Утверждена
Распоряжением главы
муниципального образования
"Гиагинский район"

от 04 апреля 2025 № 320

Схема расположения земельного участка или земельных участков на кадастровом плане территории

Условный номер земельного участка =		
Площадь земельного участка	<u>4205</u>	м ²
Обозначение характерных точек границ	Координаты, м	
	X	Y
1	2	3
н1	461413.54	2224785.09
н2	461441.97	2224896.45
н3	461415.19	2224906.03
н4	461413.64	2224906.63
н5	461391.81	2224833.49
н6	461375.93	2224780.52
н7	461410.29	2224774.00
н1	461413.54	2224785.09

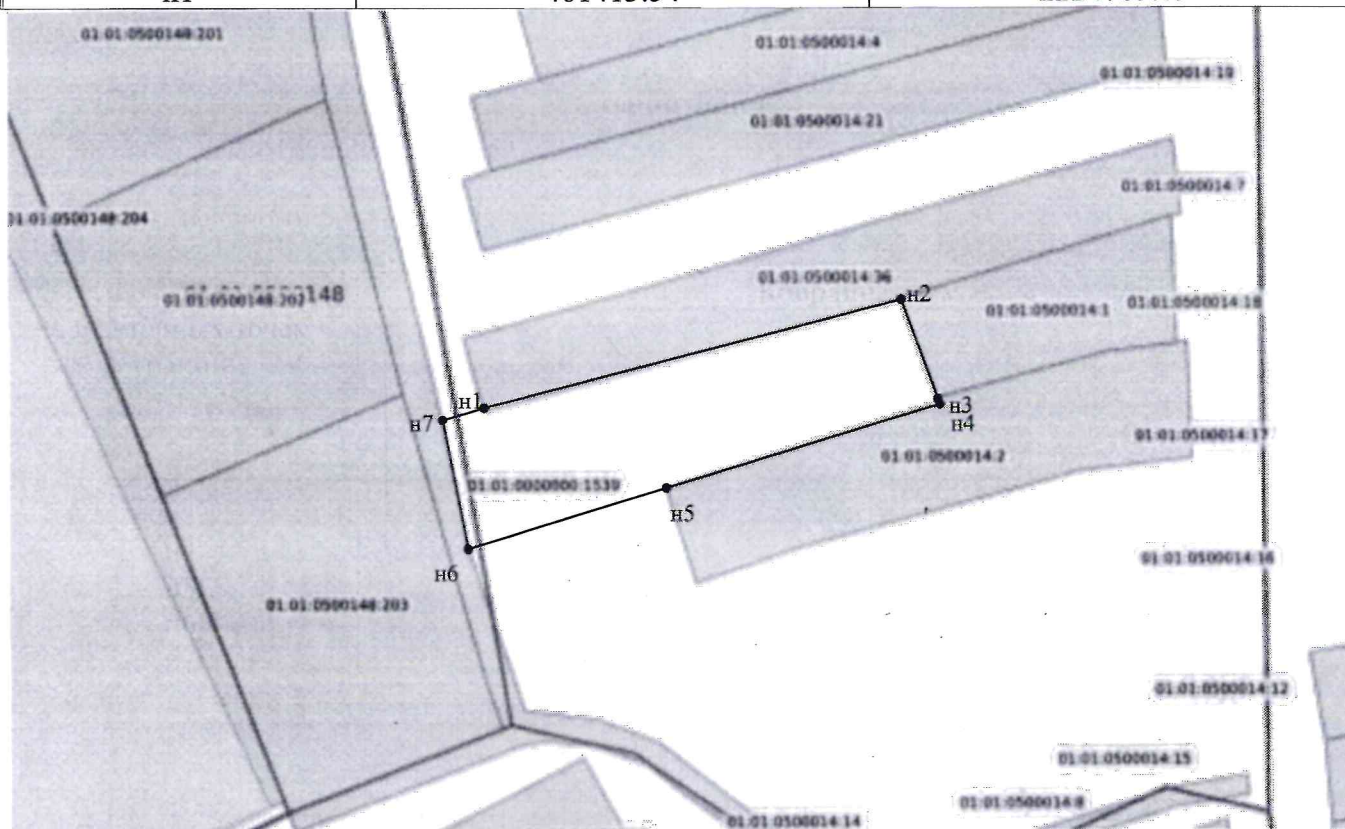

Система координат МСК-23

Масштаб 1:2000

Условные обозначения:

Граница образуемого участка
номера кадастровых кварталов
:1 кадастровый номер земельного участка