


Утверждена  
 Распоряжением главы  
 муниципального образования  
 "Гиагинский район"

от 10.04.2021 № 338

**Схема расположения земельного участка или земельных участков на кадастровом плане территории**

Условный номер земельного участка =		
Площадь земельного участка	<u>6000</u>	м <sup>2</sup>
Обозначение характерных точек границ	Координаты, м	
	X	Y
1	2	3
н1	445241.44	2245670.63
н2	445230.33	2245812.54
н3	445222.80	2245863.76
н4	445189.84	2245859.08
н5	445193.71	2245820.10
н6	445216.51	2245669.80
н1	445241.44	2245670.63

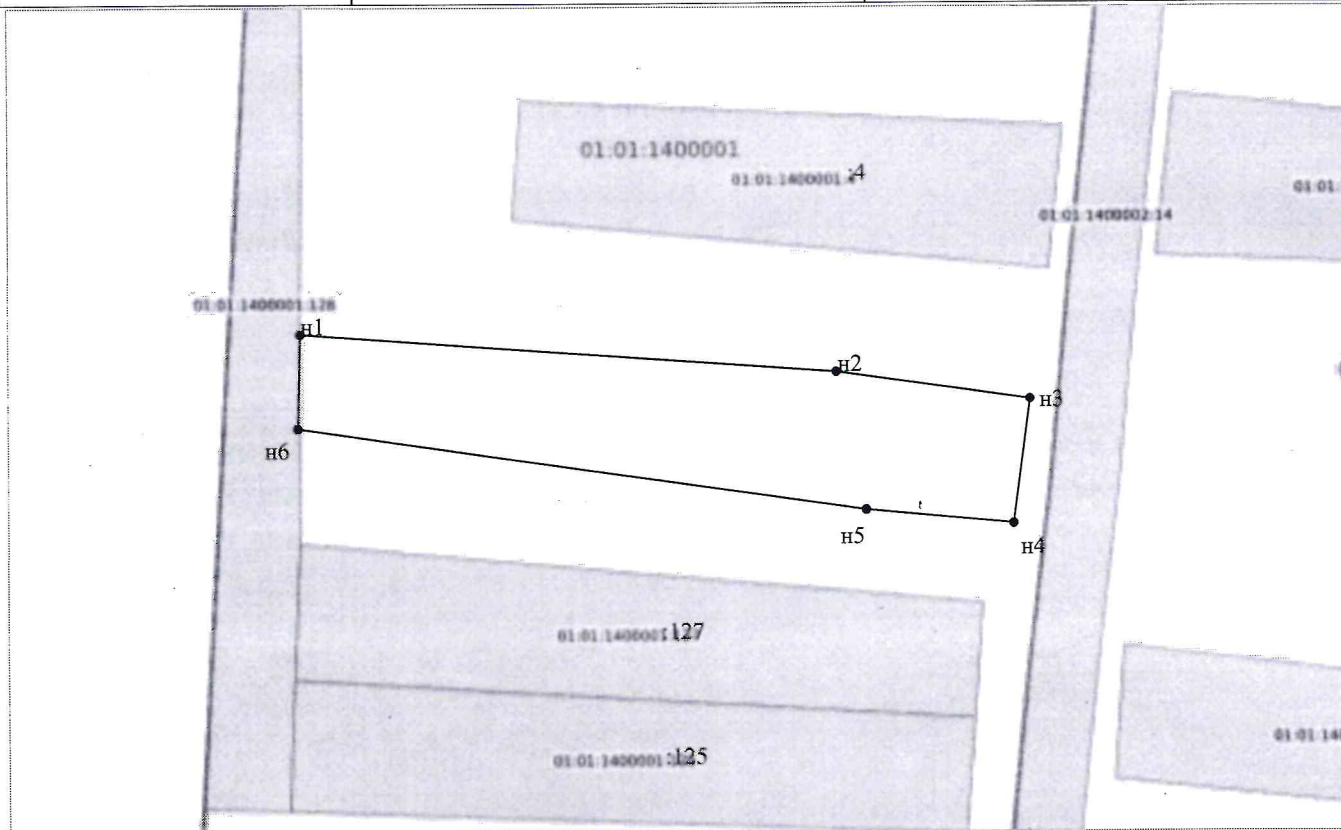

Система координат МСК-23

Масштаб 1:2000

Условные обозначения:

\_\_\_\_\_ Граница образуемого участка  
 01:01:1400001 номер кадастрового квартала  
 :127 кадастровый номер земельного участка