


Утверждена
 Распоряжением главы
 муниципального образования
 "Гиалинский район"

от 10.04.2025 № 339

Схема расположения земельного участка или земельных участков на кадастровом плане территории

Условный номер земельного участка		
=		
Площадь земельного участка	5000	м ²
Обозначение характерных точек границ	Координаты, м	
	X	Y
1	2	3
н1	445216.51	2245669.80
н2	445193.71	2245820.10
н3	445189.84	2245859.08
н4	445166.82	2245855.92
н5	445167.47	2245849.56
н6	445185.08	2245669.38
н1	445216.51	2245669.80

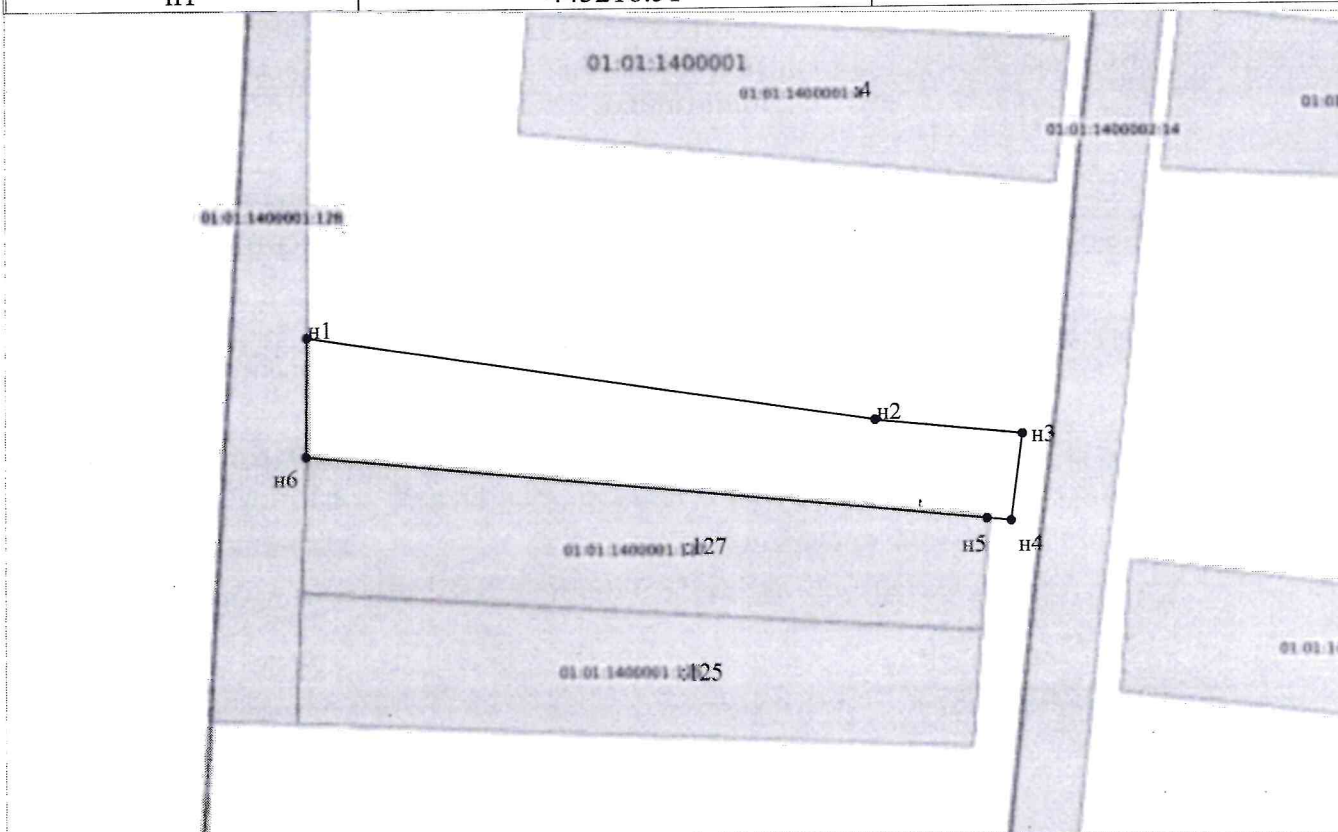

Система координат МСК-23

Масштаб 1:2000

Условные обозначения:

_____ Граница образуемого участка
 01:01:1400001 номер кадастрового квартала
 :127 кадастровый номер земельного участка