


Утверждена  
Распоряжением главы  
муниципального образования  
"Гиагинский район"

от 23.04.2025. № 361

**Схема расположения земельного участка или земельных участков на кадастровом плане территории**

Условный номер земельного участка		
=		
Площадь земельного участка <u>5425</u> м <sup>2</sup>		
Обозначение характерных точек границ	Координаты, м	
	X	Y
1	2	3
1	453754.68	2218951.40
2	453755.49	2218965.43
3	453749.38	2218962.76
4	453740.58	2218960.58
5	453653.51	2218948.37
6	453544.35	2218932.71
7	453465.44	2218923.56
8	453369.59	2218910.21
9	453250.45	2218891.58
10	453250.70	2218890.02
11	453248.78	2218889.74
12	453100.67	2218866.69
13	453103.25	2218864.41
14	453104.22	2218860.31
15	453242.96	2218881.10
16	453246.73	2218881.47
17	453245.79	2218883.43
18	453255.38	2218884.89
19	453255.69	2218883.15
20	453370.54	2218901.84
21	453466.58	2218915.50
22	453547.00	2218924.83
23	453741.43	2218951.87
1	453754.68	2218951.40

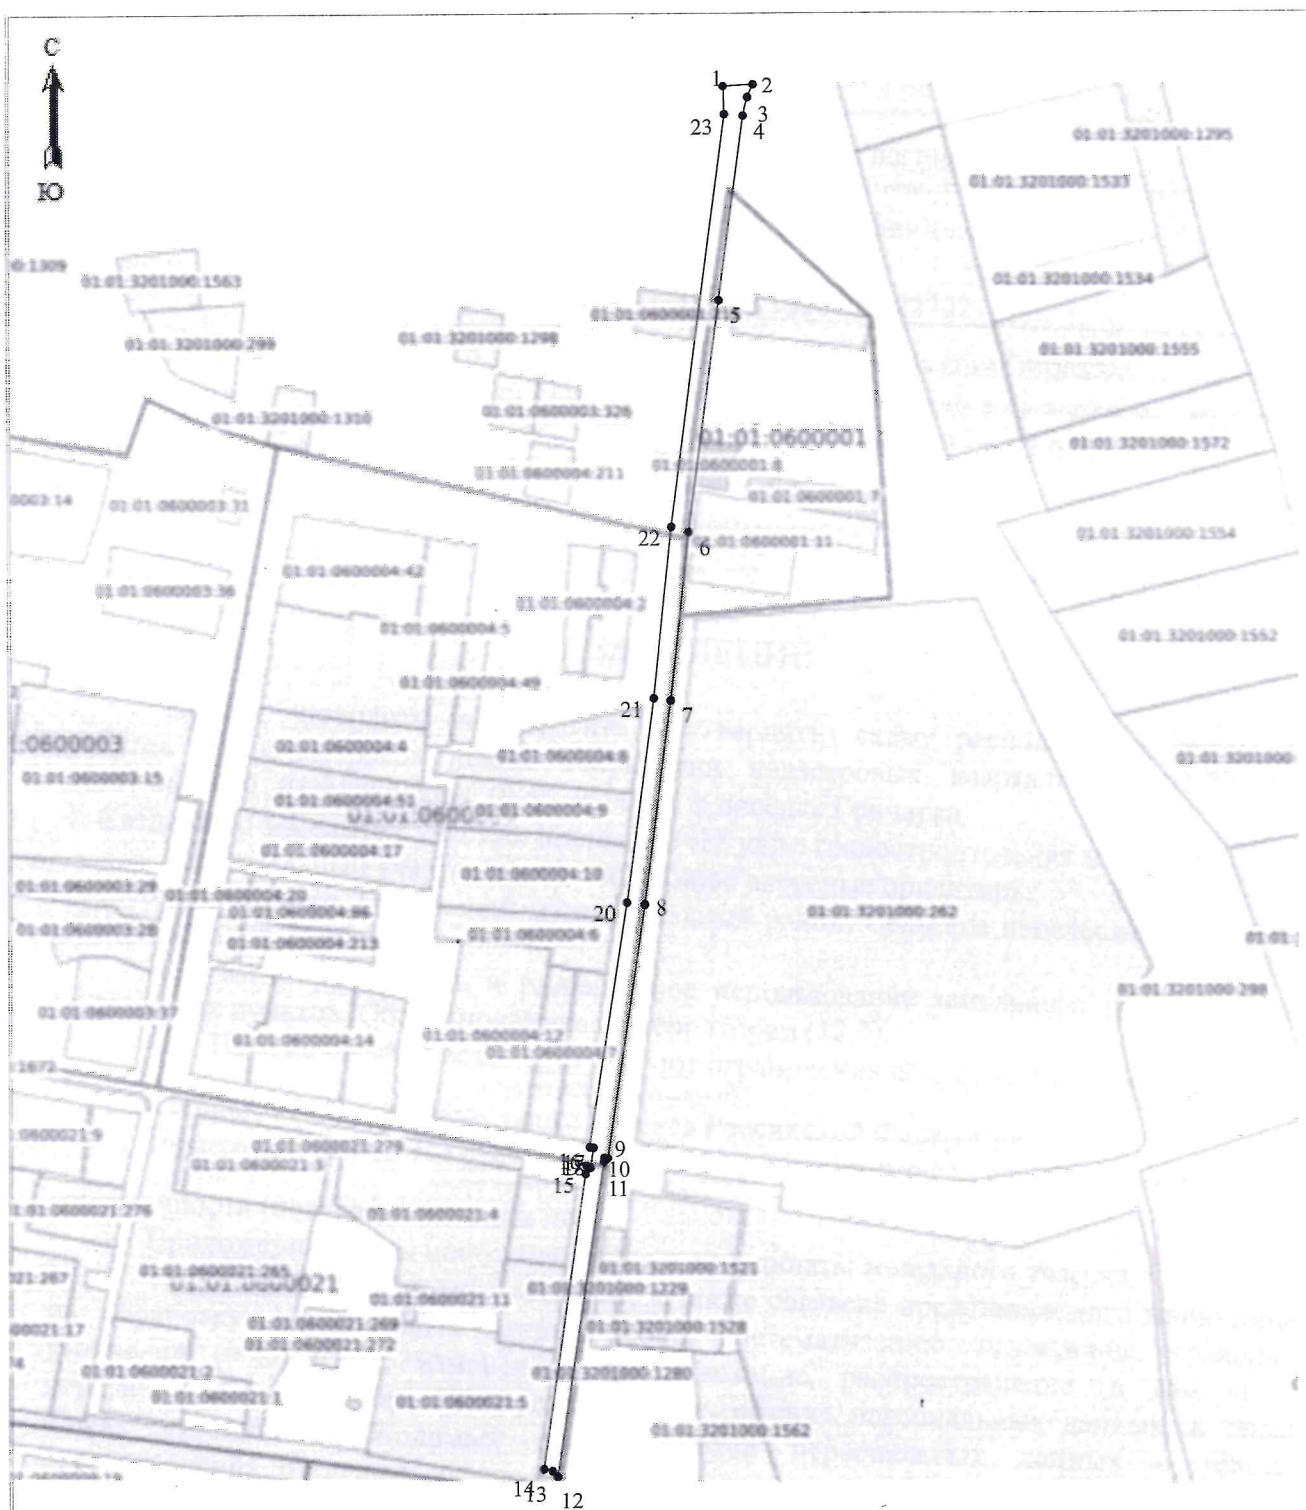

Масштаб 1: 3400

Система координат МСК-23

Условные обозначения:

Граница образуемого участка  
 01:01:3201000, 01:01:0600001, 01:01:0600004, 01:01:0600021, номера кадастровых кварталов  
 :1 кадастровый номер земельного участка