


Утверждена
 Распоряжением главы
 муниципального образования
 "Гиагинский район"

от 23.04.2025 № 363

Схема расположения земельного участка или земельных участков на кадастровом плане территории

Условный номер земельного участка =		
Площадь земельного участка	<u>254</u>	м ²
Обозначение характерных точек границ	Координаты, м	
	X	Y
1	2	3
1	453180.82	2218655.22
2	453179.98	2218660.38
3	453175.37	2218659.66
4	453136.72	2218653.52
5	453137.95	2218647.25
1	453180.82	2218655.22

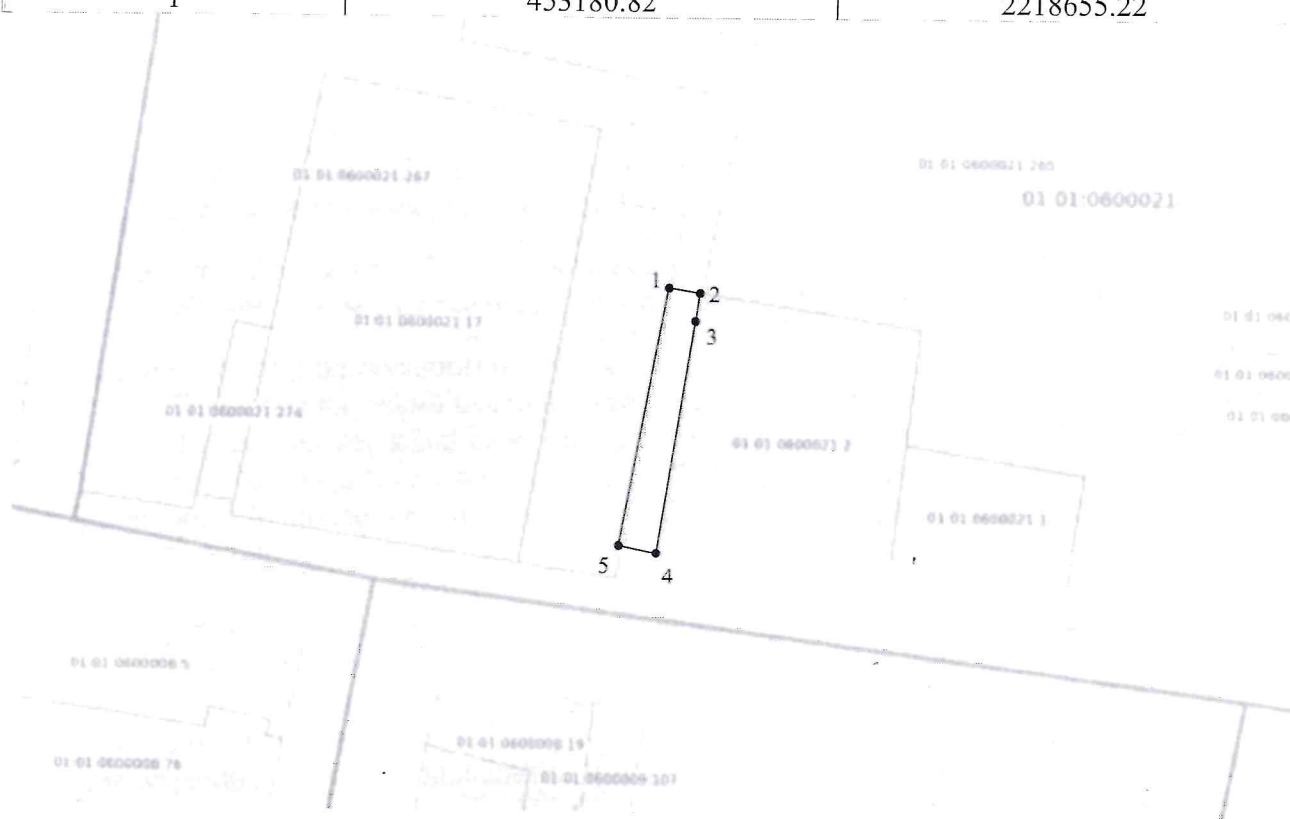

Система координат МСК-23

Масштаб 1:1200

Условные обозначения:

_____ Граница образуемого участка
 01:01:0600021 номер кадастрового квартала
 :1 кадастровый номер земельного участка