


Утверждена  
Распоряжением главы  
Муниципального образования  
«Гиагинский район»  
от 23.04.2025 № 364

Схема расположения земельного участка или земельных участков  
на кадастровом плане территории

Условный номер земельного участка —		
Площадь земельного участка <u>5000</u> м <sup>2</sup>		
Обозначение характерных точек границ	Координаты, м	
	X	Y
1	2	3
н1	458142.43	2226738.16
н2	458219.98	2226870.39
н3	458190.62	2226885.13
н4	458113.06	2226751.82
н1	458142.43	2226738.16

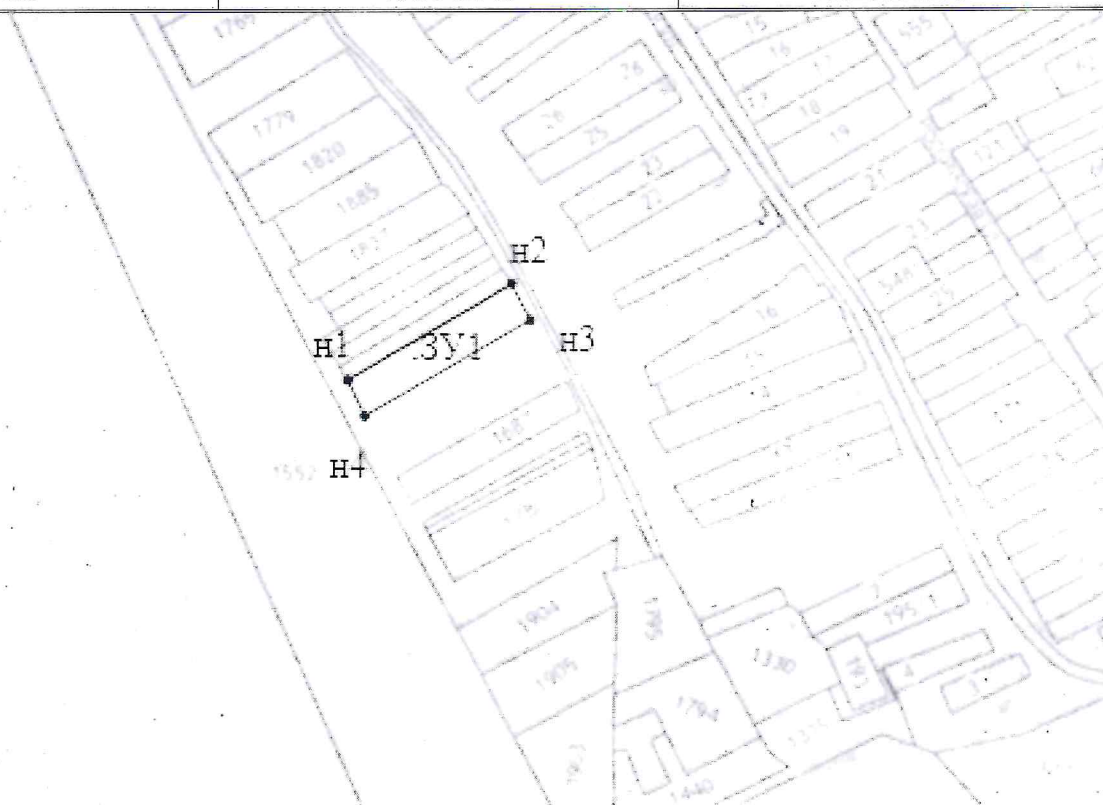

Масштаб: 1:7100  
Система координат МСК-23