


Утверждена  
 Распоряжением главы  
 Муниципального образования  
 «Гиагинский район»  
 от 23.04.2021 № 366

Схема расположения земельного участка или земельных участков  
 на кадастровом плане территории

Условный номер земельного участка –		
Площадь земельного участка <u>5000</u> м <sup>2</sup>		
Обозначение характерных точек границ	Координаты, м	
	X	Y
1	2	3
н1	458113.06	2226751.82
н2	458190.62	2226885.13
н3	458162.08	2226900.50
н4	458084.29	2226766.65
н1	458113.06	2226751.82

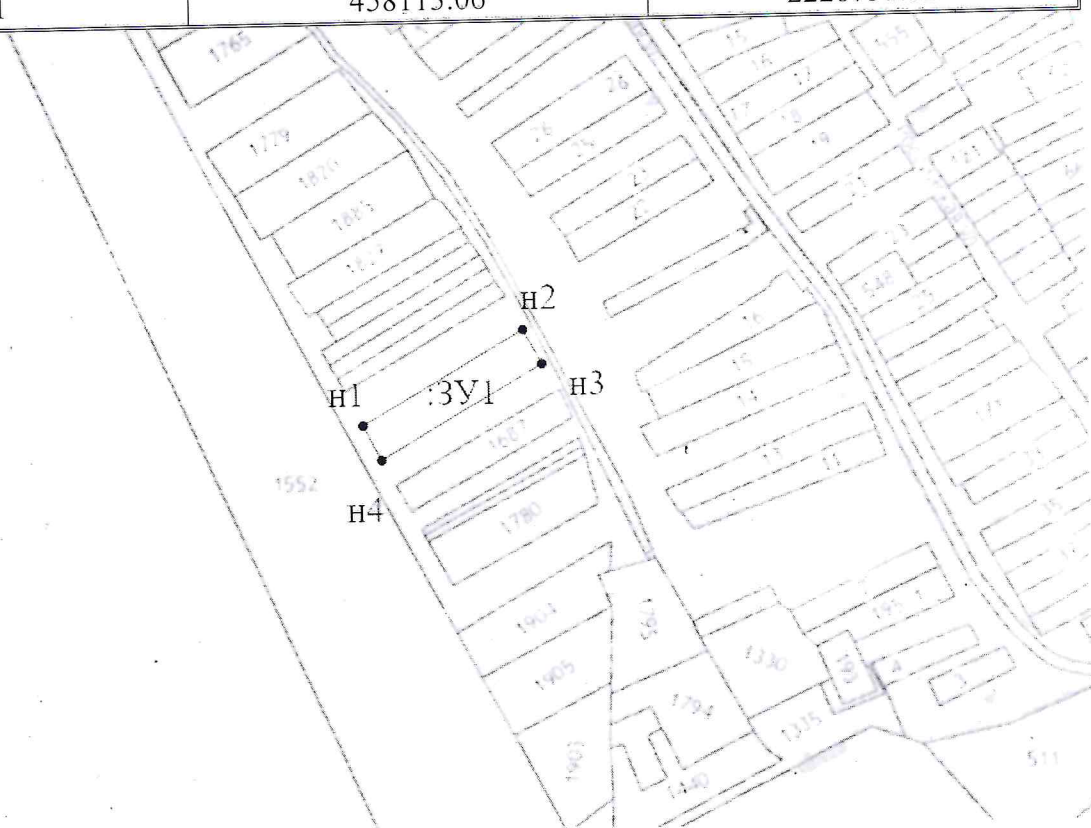

Масштаб: 1:7100  
 Система координат МСК-23