


Утверждена  
 Распоряжением главы  
 муниципального образования  
 "Гиагинский район"

от 23.04.2025 № 375

**Схема расположения земельного участка или земельных участков на кадастровом плане территории**

Условный номер земельного участка =		
Площадь земельного участка	<u>279</u>	м <sup>2</sup>
Обозначение характерных точек границ	Координаты, м	
	X	Y
1	2	3
н1	453248.78	2218889.74
н2	453250.70	2218890.02
н3	453250.45	2218891.58
н4	453234.87	2218889.12
н5	453104.08	2218869.34
н6	453096.85	2218870.07
н7	453100.67	2218866.69
н1	453248.78	2218889.74

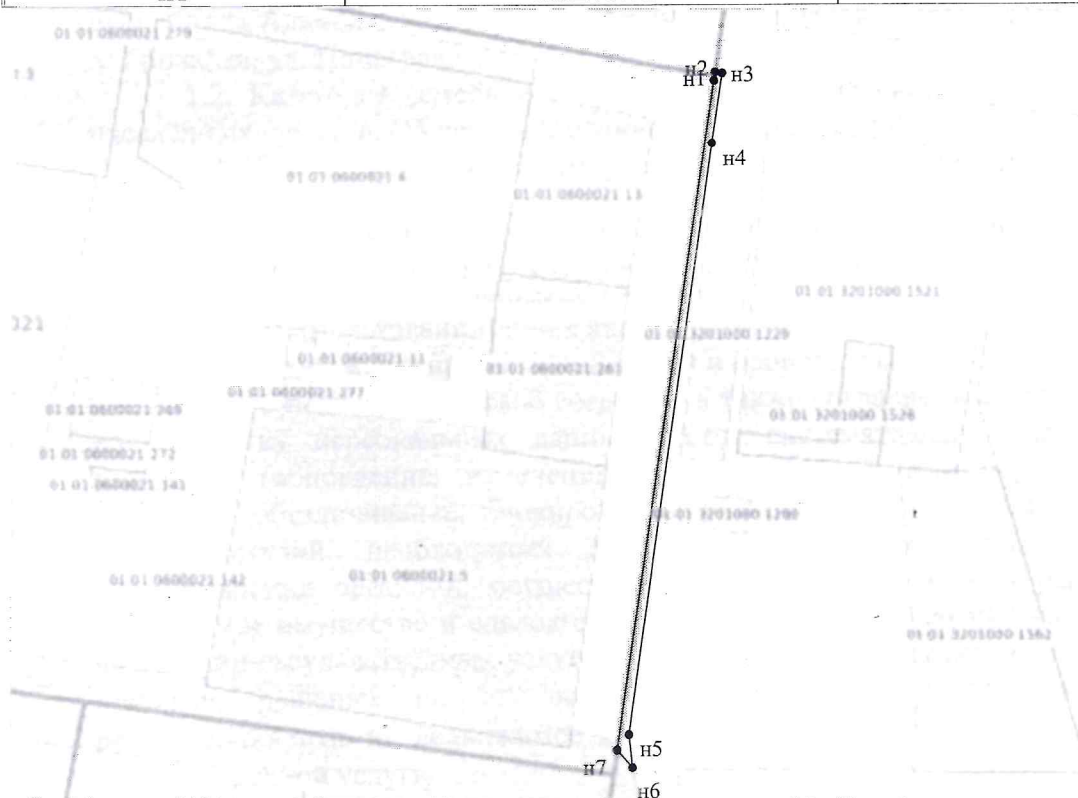

Система координат МСК-23

Масштаб 1:1600

Условные обозначения:

—— Граница образуемого участка  
 01:01:3201000 номер кадастрового квартала  
 :1 кадастровый номер земельного участка