


от 22.01.2015 № 37

**Схема расположения земельного участка или земельных участков на кадастровом плане территории**

Условный номер земельного участка =		
Площадь земельного участка	<u>44</u>	м <sup>2</sup>
Обозначение характерных точек границ	Координаты, м	
	X	Y
1	2	3
н1	460318.36	2227428.69
н2	460321.69	2227433.00
н3	460315.59	2227438.19
н4	460312.06	2227434.05
н1	460318.36	2227428.69

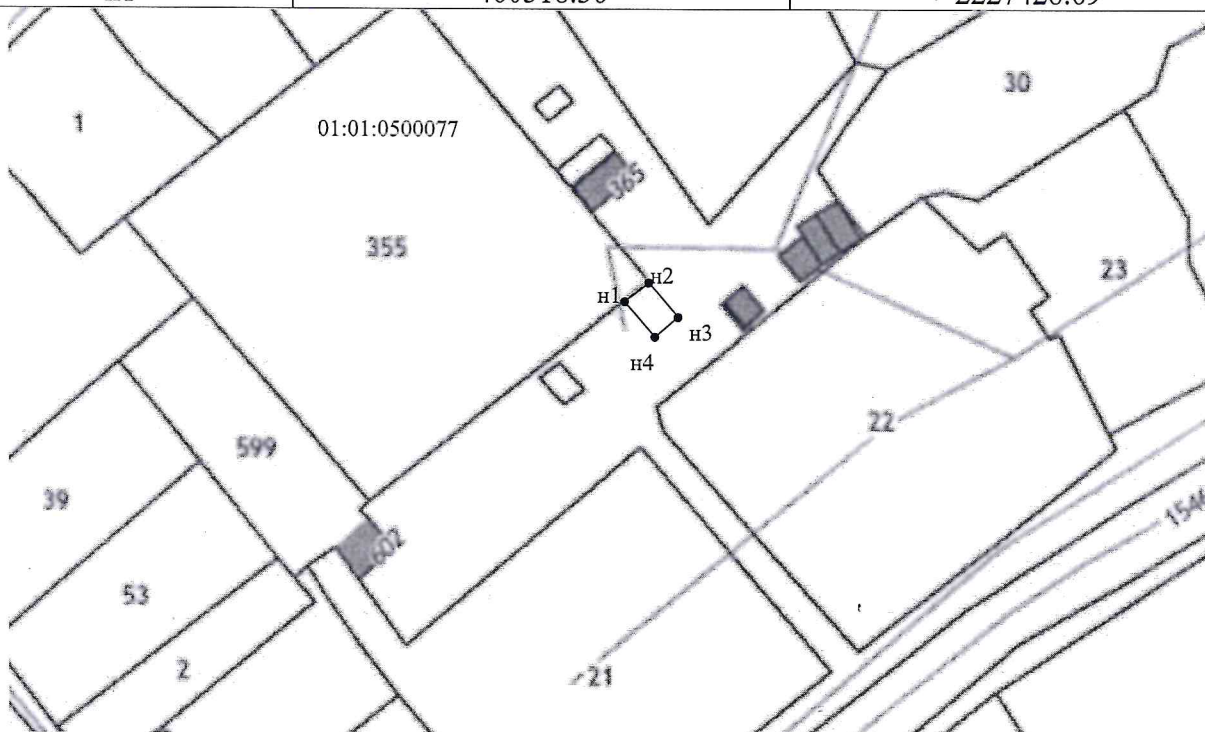

Система координат МСК-23

Масштаб 1:1300

Условные обозначения:

\_\_\_\_\_ Граница образуемого участка  
 01:01:0500077 номер кадастрового квартала  
 :355 кадастровый номер земельного участка