


Утверждена
Распоряжением главы
муниципального образования
"Гиагинский район"

от 24 04 2025 № 382

Схема расположения земельного участка или земельных участков на кадастровом плане территории

Условный номер земельного участка =		
Площадь земельного участка <u>6000</u> м ²		
Обозначение характерных точек границ	Координаты, м	
	X	Y
1	2	3
1	448014.61	2246480.05
2	448000.68	2246533.36
3	447999.13	2246538.88
4	447988.11	2246578.12
н1	447968.44	2246648.17
н2	447961.76	2246671.27
н3	447955.15	2246695.05
н4	447941.56	2246690.22
н5	447938.16	2246663.67
н6	447941.50	2246638.77
5	447960.87	2246570.86
6	447966.23	2246552.07
7	447971.97	2246531.94
8	447986.75	2246474.33
1	448014.61	2246480.05

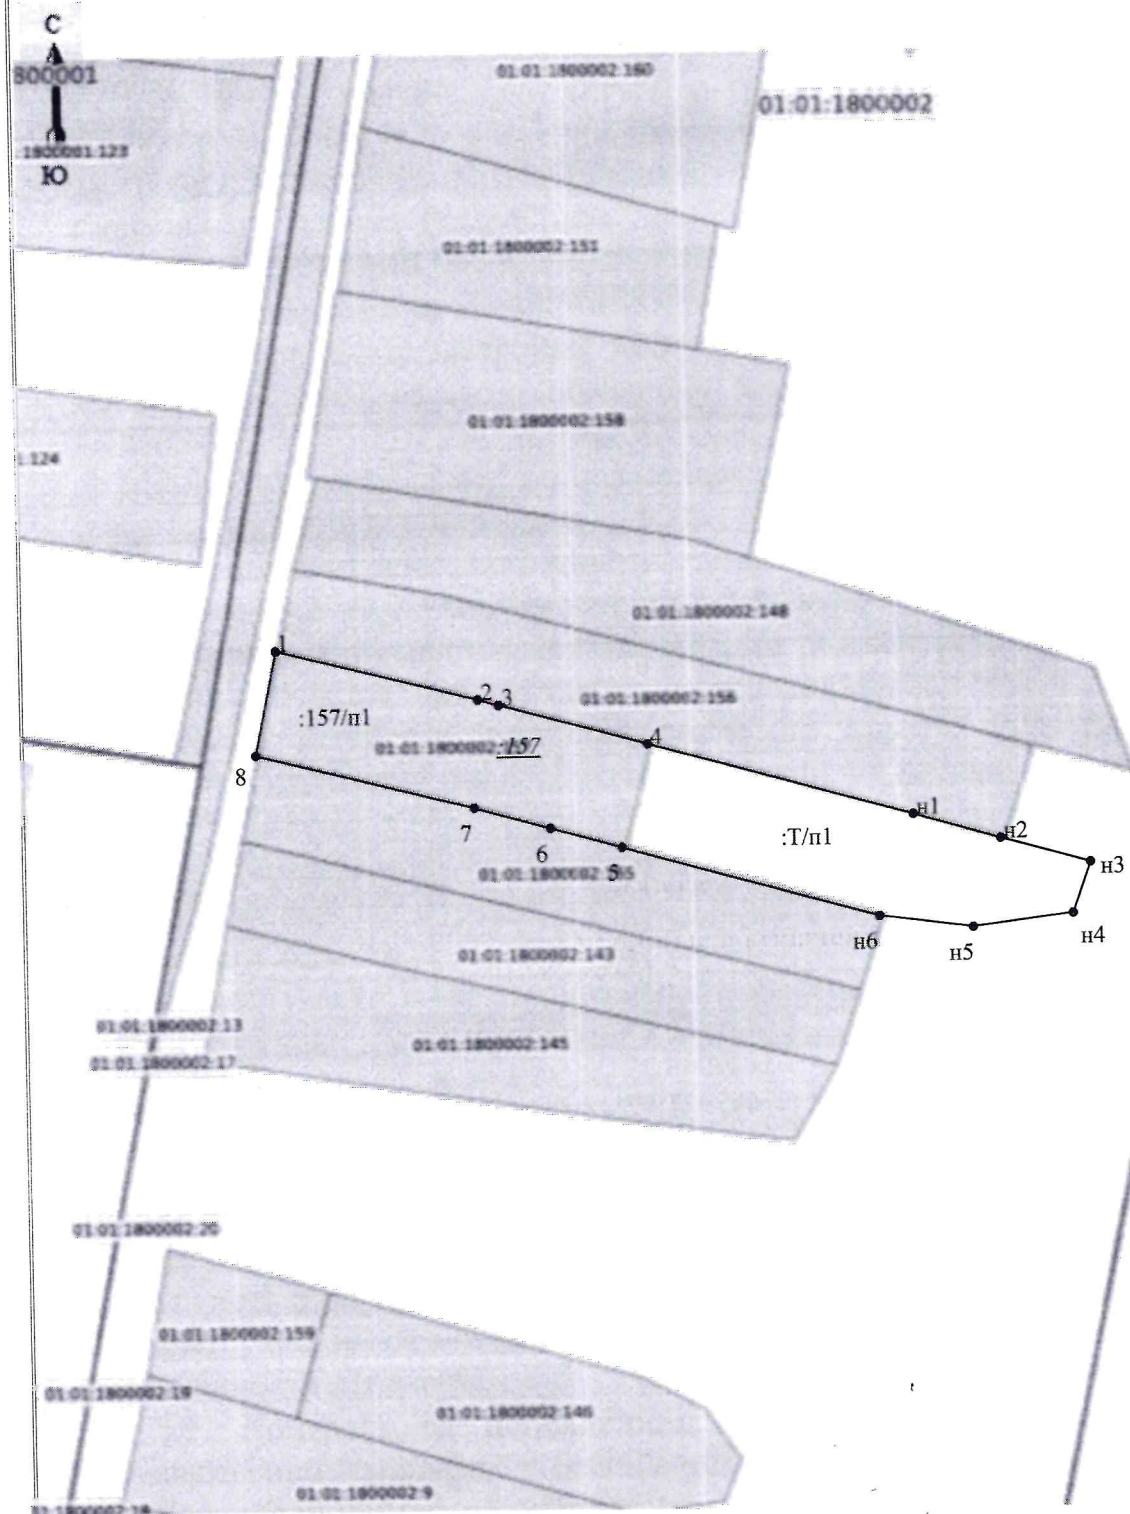

Масштаб 1: 2000

Система координат МСК-23

Условные обозначения:

01:01:1800002	номер кадастрового квартала
:157	кадастровый номер исходного земельного участка
:157/п1	обозначение части земельного участка, включаемой в состав образуемого земельного участка
:Т/п1,	обозначение части земельного участка из земель находящихся в государственной или муниципальной собственности, включаемого в состав образуемого земельного участка
Граница образуемого участка	