


от 24.01.2025 № 57

**Схема расположения земельного участка или земельных участков на кадастровом плане территории**

Условный номер земельного участка -		
Площадь земельного участка	2670	м <sup>2</sup>
Обозначение характерных точек границ	Координаты, м	
	X	Y
1	2	3
н1	446096.24	2251430.19
н2	446101.38	2251441.93
н3	446110.45	2251465.63
н4	446116.14	2251484.38
н5	446055.05	2251472.72
н6	446065.35	2251412.54
н7	446081.98	2251418.33
н8	446090.73	2251423.77
н1	446096.24	2251430.19

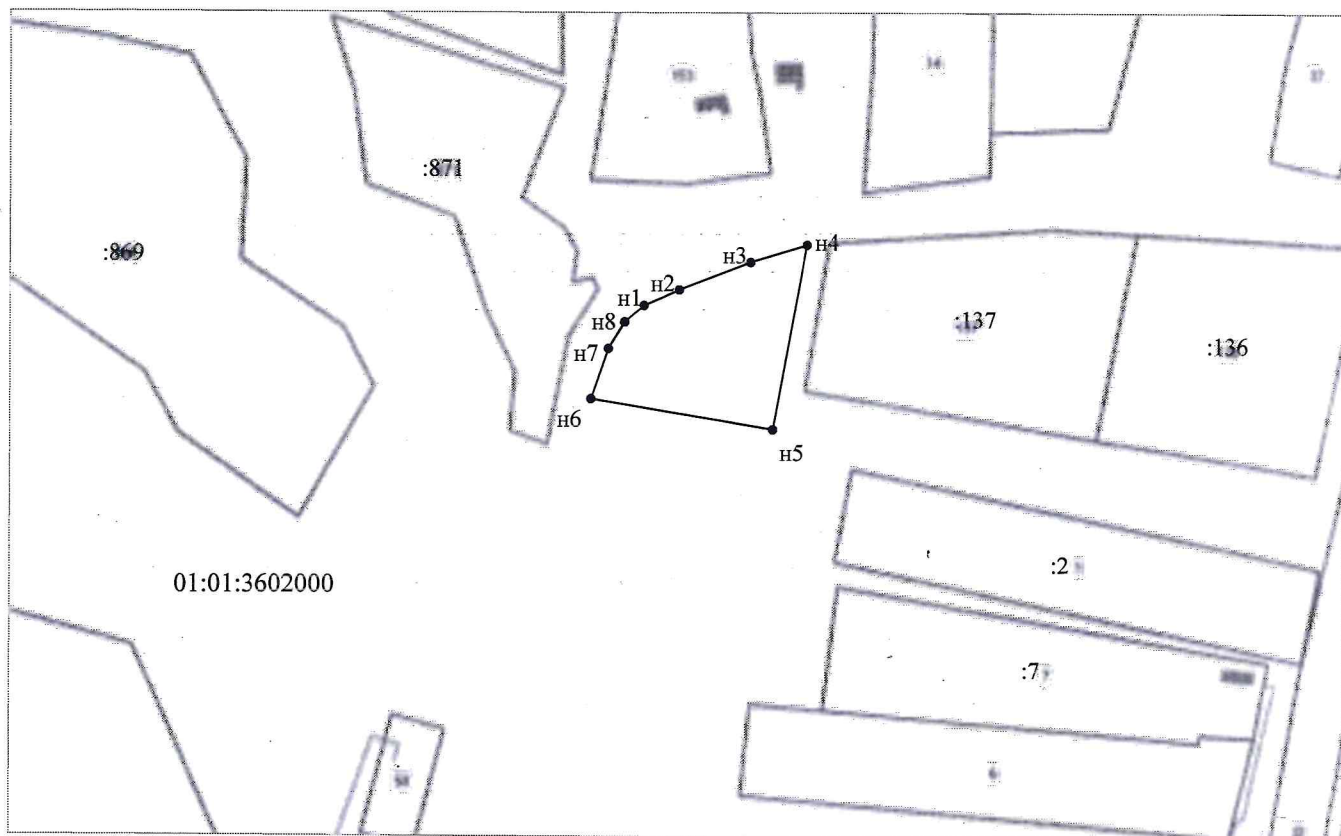

Система координат МСК-23

Масштаб 1:2500

Условные обозначения:

\_\_\_\_\_ Граница образуемого участка  
 01:01:3602000 номер кадастрового квартала  
 :871 кадастровый номер земельного участка