


Утверждена
 Распоряжением главы
 муниципального образования
 "Гиагинский район"

от 24.01.2025 № 58

Схема расположения земельного участка или земельных участков на кадастровом плане территории

| Условный номер земельного участка = | | |
|--|---------------|----------------|
| Площадь земельного участка | <u>4456</u> | м ² |
| Обозначение характерных точек границ | Координаты, м | |
| | X | Y |
| 1 | 2 | 3 |
| н1 | 446065.99 | 2251486.95 |
| н2 | 446049.29 | 2251583.35 |
| н3 | 446036.98 | 2251655.99 |
| н4 | 446007.53 | 2251649.65 |
| н5 | 446039.96 | 2251502.40 |
| н6 | 446043.97 | 2251482.93 |
| н1 | 446065.99 | 2251486.95 |

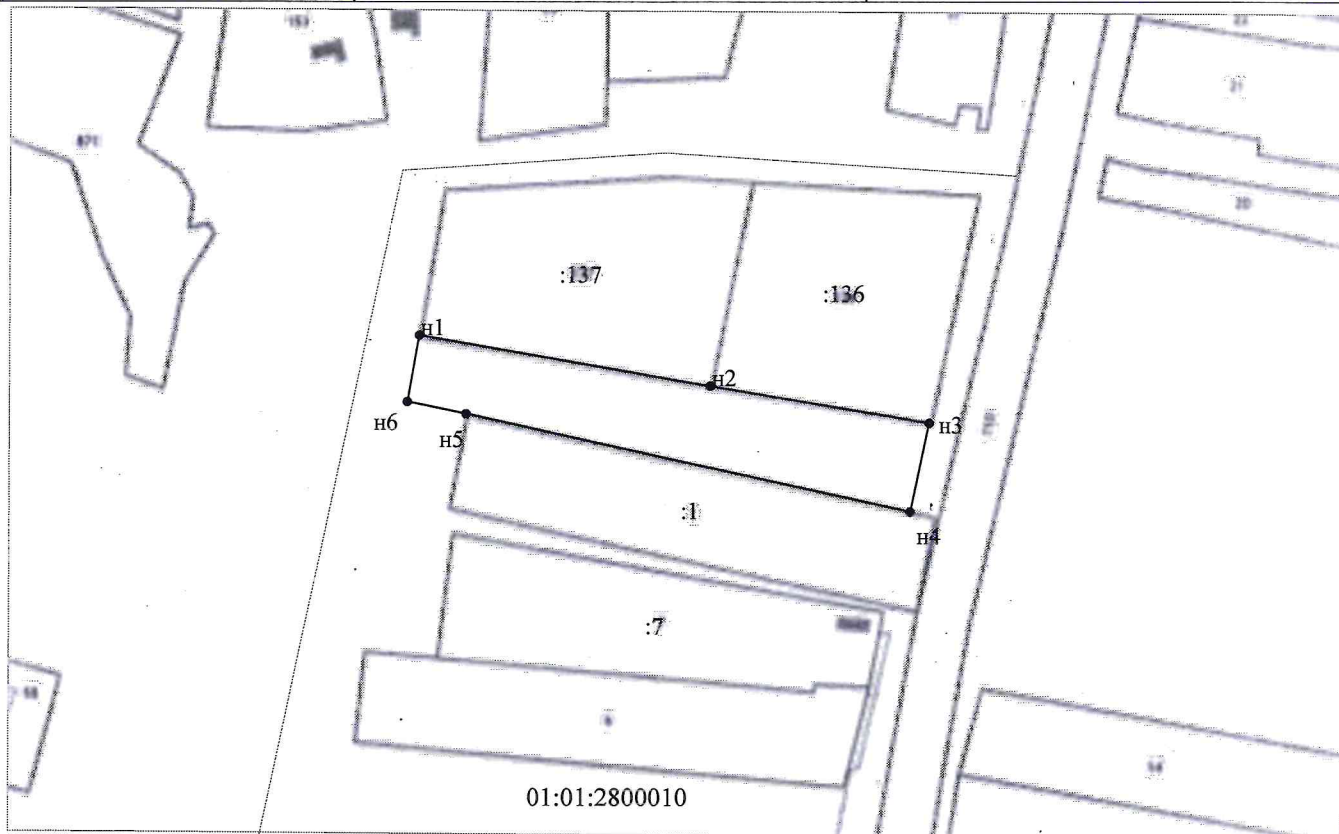

Система координат МСК-23

Масштаб 1:2500

Условные обозначения:

_____ Граница образуемого участка
 01:01:2800010 номер кадастрового квартала
 :136 кадастровый номер земельного участка