


Утверждена
 Распоряжением главы
 муниципального образования
 "Гиагинский район"

от 27 января № 61

Схема расположения земельного участка или земельных участков на кадастровом плане территории

Условный номер земельного участка =		
Площадь земельного участка <u>1417</u> м ²		
Обозначение характерных точек границ	Координаты, м	
	X	Y
1	2	3
н1	460277.50	2225220.15
н2	460315.20	2225273.08
н3	460300.24	2225286.75
н4	460260.41	2225237.25
н1	460277.50	2225220.15

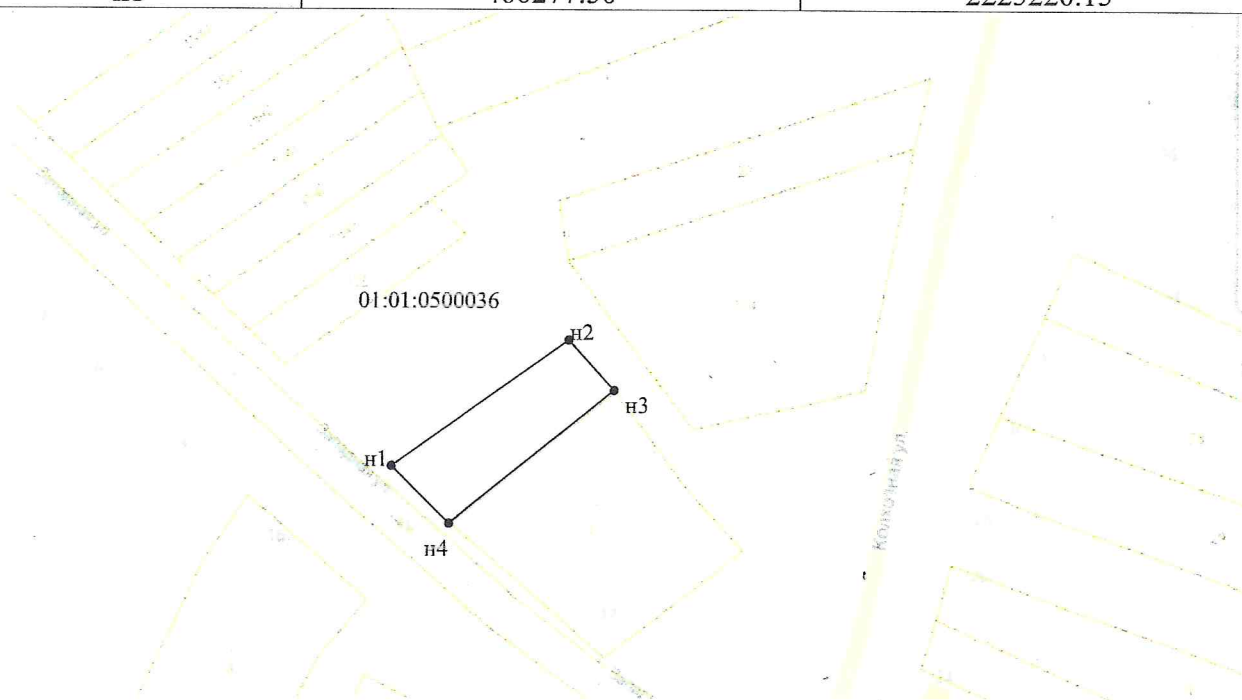

Система координат МСК-23

Масштаб 1:2200

Условные обозначения:

_____ Граница образуемого участка
 01:01:0500036 номер кадастрового квартала
 :1 кадастровый номер земельного участка