


от 30.01.2025, № 77

Схема расположения земельного участка или земельных участков на кадастровом плане территории

Условный номер земельного участка		
=		
Площадь земельного участка	4933	м <sup>2</sup>
Обозначение характерных точек границ	Координаты, м	
	X	Y
1	2	3
1	459039.16	2251087.37
2	459039.39	2251102.89
3	459037.78	2251123.01
н1	459035.79	2251155.36
н2	459030.72	2251155.02
н3	458989.59	2251151.13
н4	458990.84	2251119.78
4	458944.35	2251116.58
5	458940.09	2251116.16
6	458942.18	2251081.74
1	459039.16	2251087.37

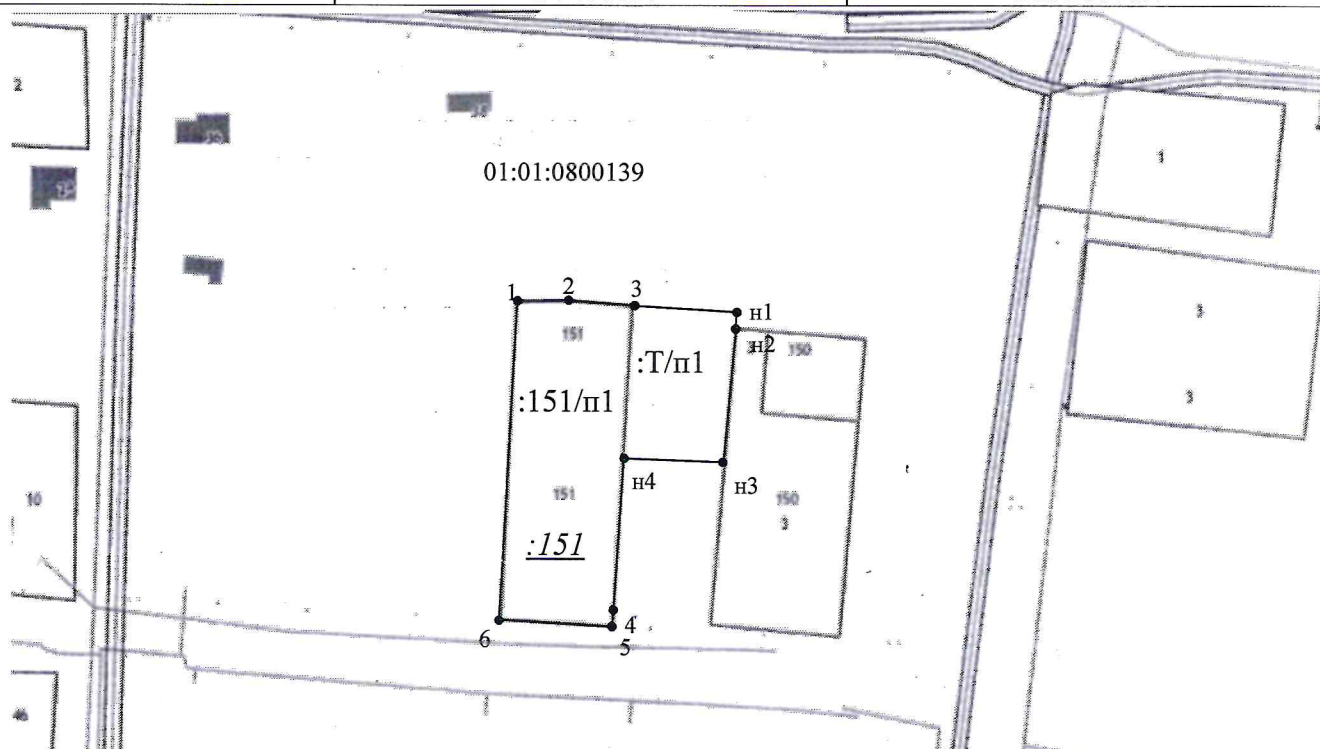

Система координат МСК-23

Масштаб 1:2300

Условные обозначения:

- Граница образуемого участка
- 01:01:0800139 номер кадастрового квартала
- :151 кадастровый номер исходного земельного участка
- :151/п1 обозначение части земельного участка, включаемой в состав образуемого земельного участка
- :Т/п1, обозначение части земельного участка из земель находящихся в государственной или муниципальной собственности, включаемого в состав образуемого земельного участка