


от 30.01.2025 № 79

Схема расположения земельного участка или земельных участков на кадастровом плане территории

Условный номер земельного участка =		
Площадь земельного участка	<u>3817</u>	м ²
Обозначение характерных точек границ	Координаты, м	
	X	Y
1	2	3
н1	446065.35	2251412.54
н2	446055.05	2251472.72
н3	446025.55	2251467.09
н4	446006.42	2251460.70
н5	445992.20	2251456.65
н6	445997.97	2251428.62
н7	446006.74	2251398.77
н8	446042.57	2251408.67
н1	446065.35	2251412.54

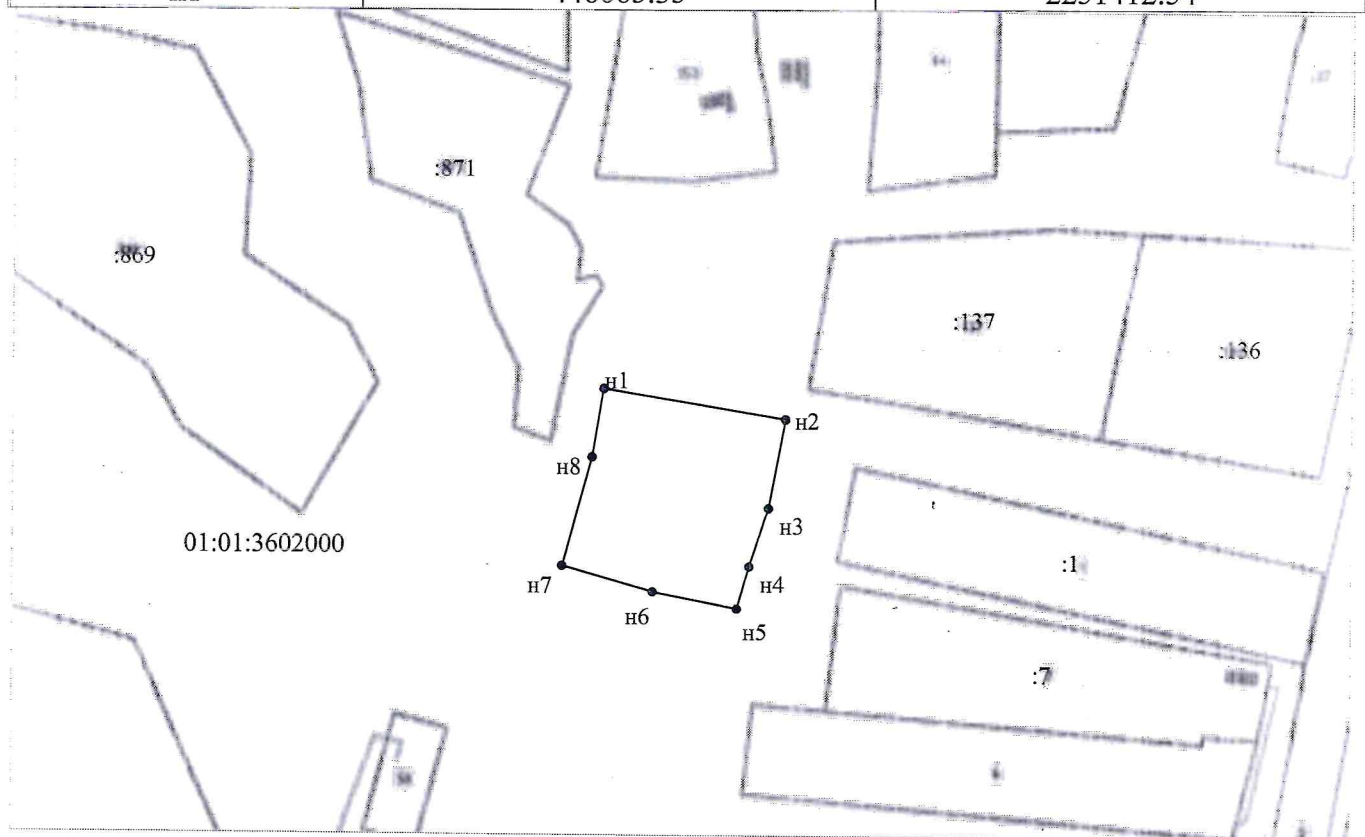

Система координат МСК-23

Масштаб 1:2500

Условные обозначения:

_____ Граница образуемого участка
 01:01:3602000 номер кадастрового квартала
 :871 кадастровый номер земельного участка