


Утверждена
 Распоряжением главы
 муниципального образования
 "Гиагинский район"

от 30.01.2025 № 80

Схема расположения земельного участка или земельных участков на кадастровом плане территории

Условный номер земельного участка -		
Площадь земельного участка	4250	м ²
Обозначение характерных точек границ	Координаты, м	
	X	Y
1	2	3
н1	463278.92	2224230.64
н2	463284.26	2224290.05
н3	463180.99	2224295.47
н4	463176.44	2224274.64
н1	463278.92	2224230.64

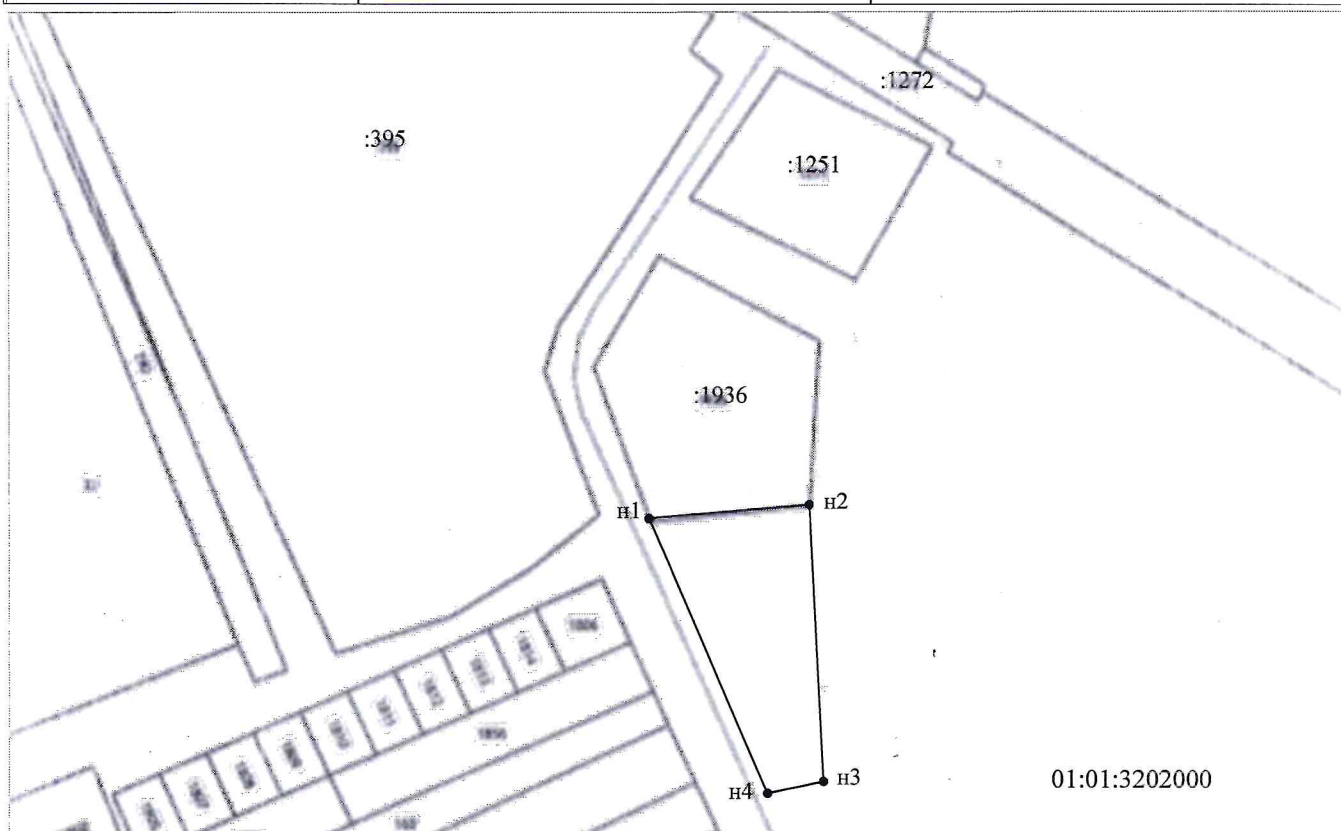

Система координат МСК-23

Масштаб 1:2800

Условные обозначения:

_____ Граница образуемого участка
 01:01:3202000 номер кадастрового квартала
 :1936 кадастровый номер земельного участка