


Утверждена
Распоряжением главы
муниципального образования
"Гиагинский район"

от 07 февраля 2025 № 111

Схема расположения земельного участка или земельных участков на кадастровом плане территории

Условный номер земельного участка =		
Площадь земельного участка	<u>1318</u>	м ²
Обозначение характерных точек границ	Координаты, м	
	X	Y
1	2	3
н1	461430.19	2251672.37
н2	461417.79	2251742.41
н3	461412.72	2251741.49
н4	461399.89	2251738.23
н5	461411.53	2251669.20
н1	461430.19	2251672.37

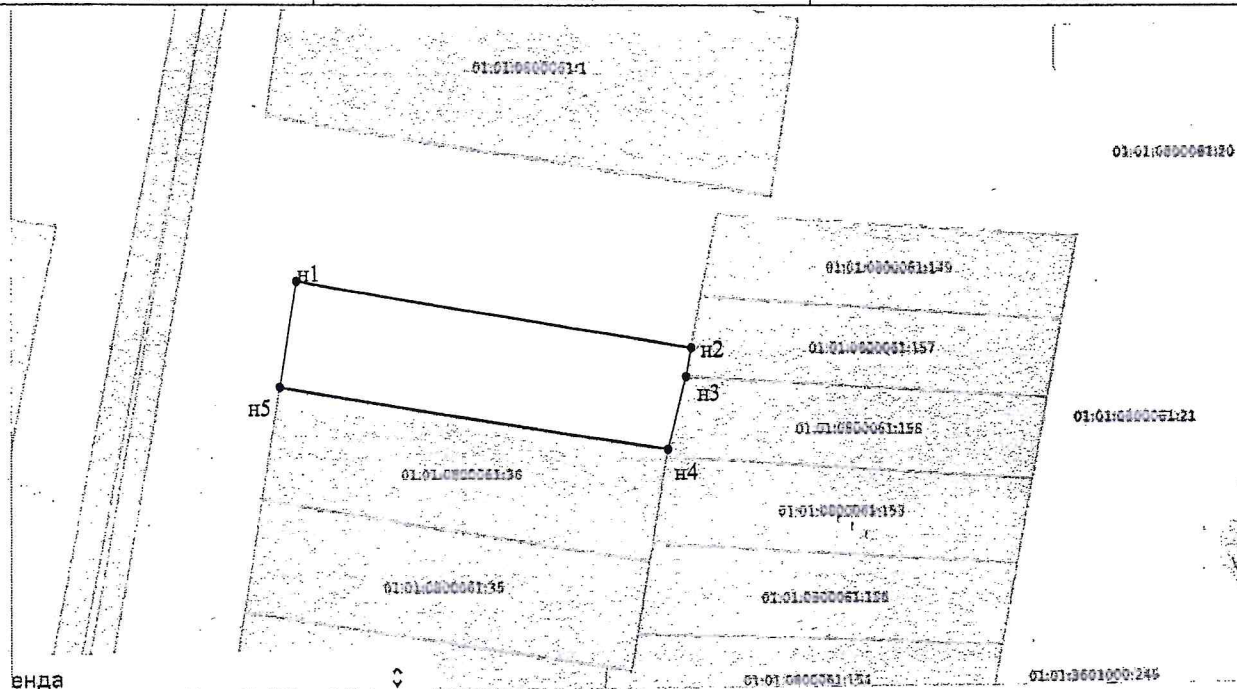

Система координат МСК-23

Масштаб 1:1300

Условные обозначения:

Граница образуемого участка
01:01:0800061:36 номер кадастрового квартала
:36 кадастровый номер земельного участка