


Утверждена
 Распоряжением главы
 муниципального образования
 "Гиагинский район"

от 07 февраля 2025 № 112

Схема расположения земельного участка или земельных участков на кадастровом плане территории

Условный номер земельного участка		
=		
Площадь земельного участка	1319	м ²
Обозначение характерных точек границ	Координаты, м	
	X	Y
1	2	3
н1	461449.45	2251675.66
н2	461446.70	2251688.57
н3	461443.06	2251704.05
н4	461438.08	2251731.94
н5	461436.08	2251744.06
н6	461435.71	2251745.96
н7	461427.00	2251744.08
н8	461417.79	2251742.41
н9	461430.19	2251672.37
н1	461449.45	2251675.66

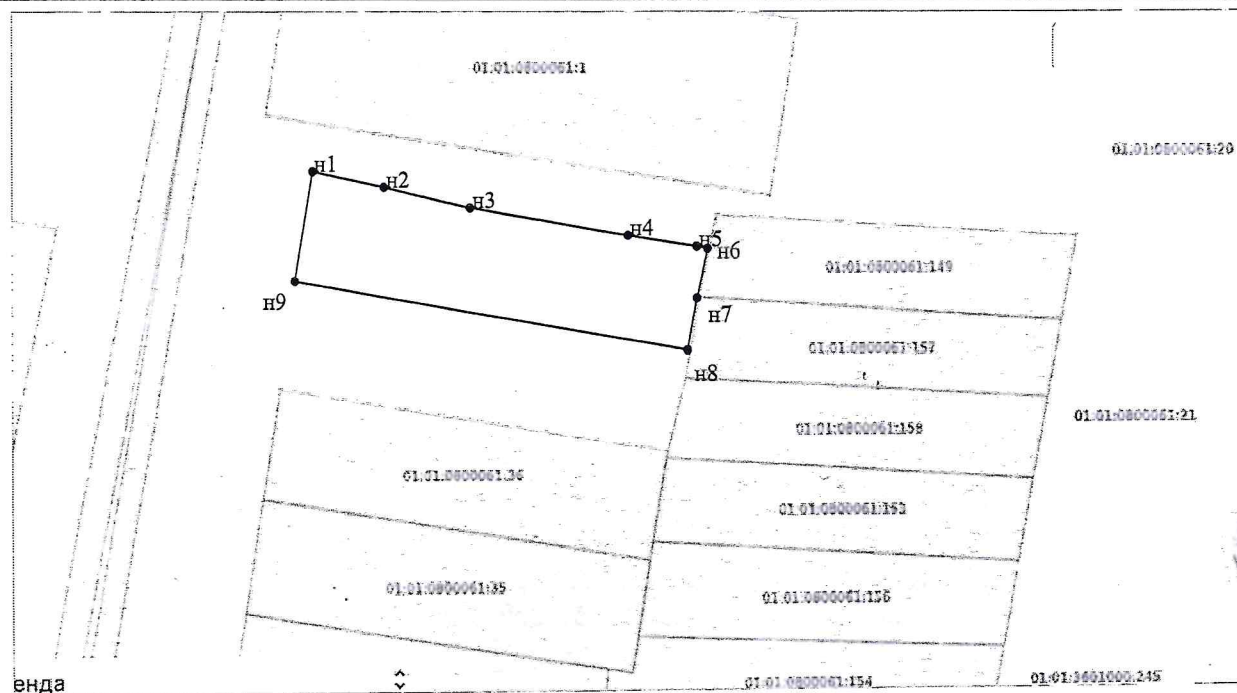

Система координат МСК-23

Масштаб 1:1300

Условные обозначения:

01:01:0800061
:36

Граница образуемого участка
 номер кадастрового квартала
 кадастровый номер земельного участка