


Утверждена
Распоряжением главы
муниципального образования
"Гиагинский район"

от 12.02.2025. № 135

Схема расположения земельного участка или земельных участков на кадастровом плане территории

Условный номер земельного участка =		
Площадь земельного участка 837 м ²		
Обозначение характерных точек границ	Координаты, м	
	X	Y
1	2	3
н1	459200.93	2226382.25
н2	459223.44	2226411.22
н3	459187.85	2226414.71
н4	459175.80	2226401.45
н1	459200.93	2226382.25

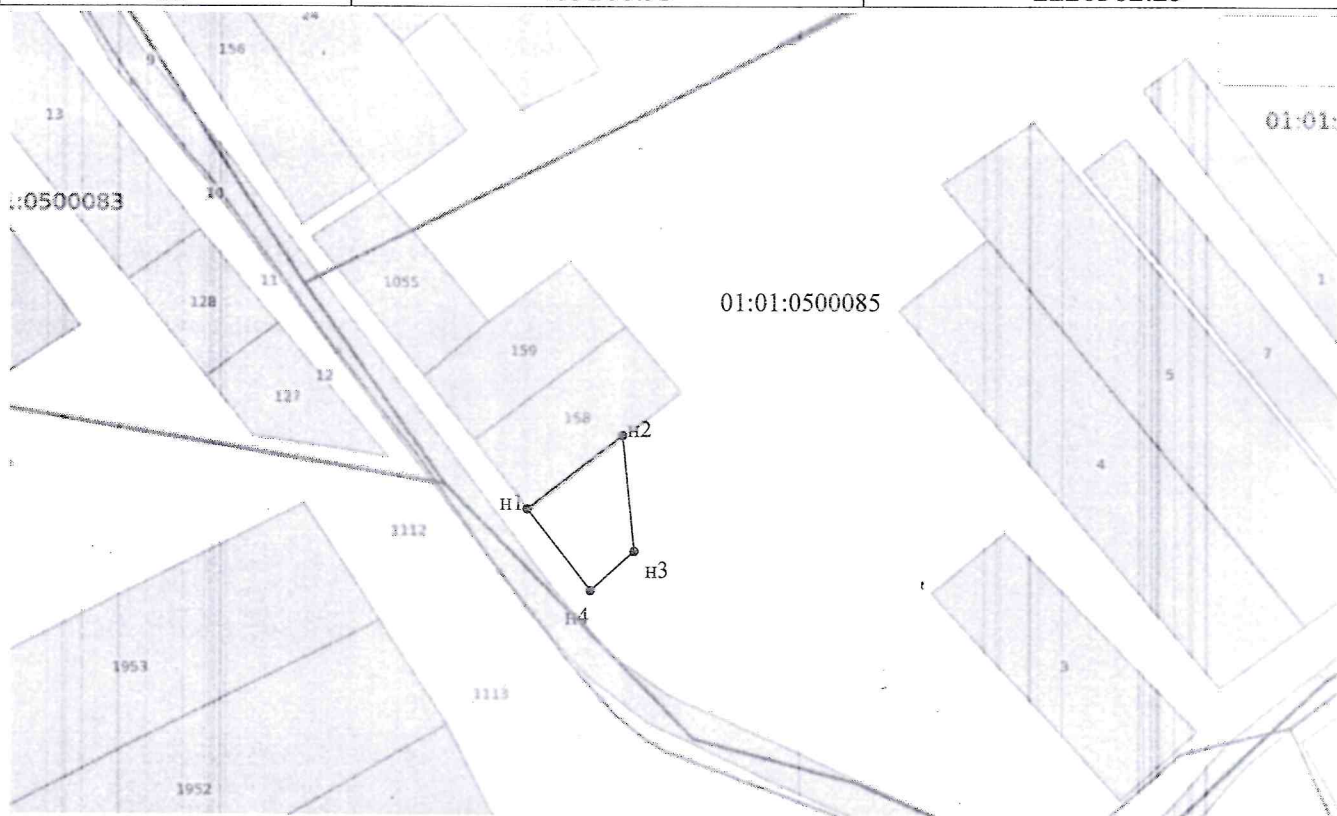

Система координат МСК-23

Масштаб 1:2300

Условные обозначения:

—— Граница образуемого участка
01:01:0500085 номер кадастрового квартала
:158 кадастровый номер земельного участка