


Утверждена  
 Распоряжением главы  
 муниципального образования  
 "Гиагинский район"  
 от 24.02.2025 № 182

Схема расположения земельного участка или земельных участков  
 на кадастровом плане территории

Условный номер земельного участка –		
Площадь земельного участка <u>6000</u> м <sup>2</sup>		
Обозначение характерных точек границ	Координаты, м	
	X	Y
1	2	3
н1	456008.55	2241432.43
н2	456051.42	2241366.47
н3	456095.66	2241413.65
н4	456089.77	2241430.66
н5	456085.91	2241465.32
н6	456090.54	2241490.74
н7	456080.21	2241496.40
н1	456008.55	2241432.43

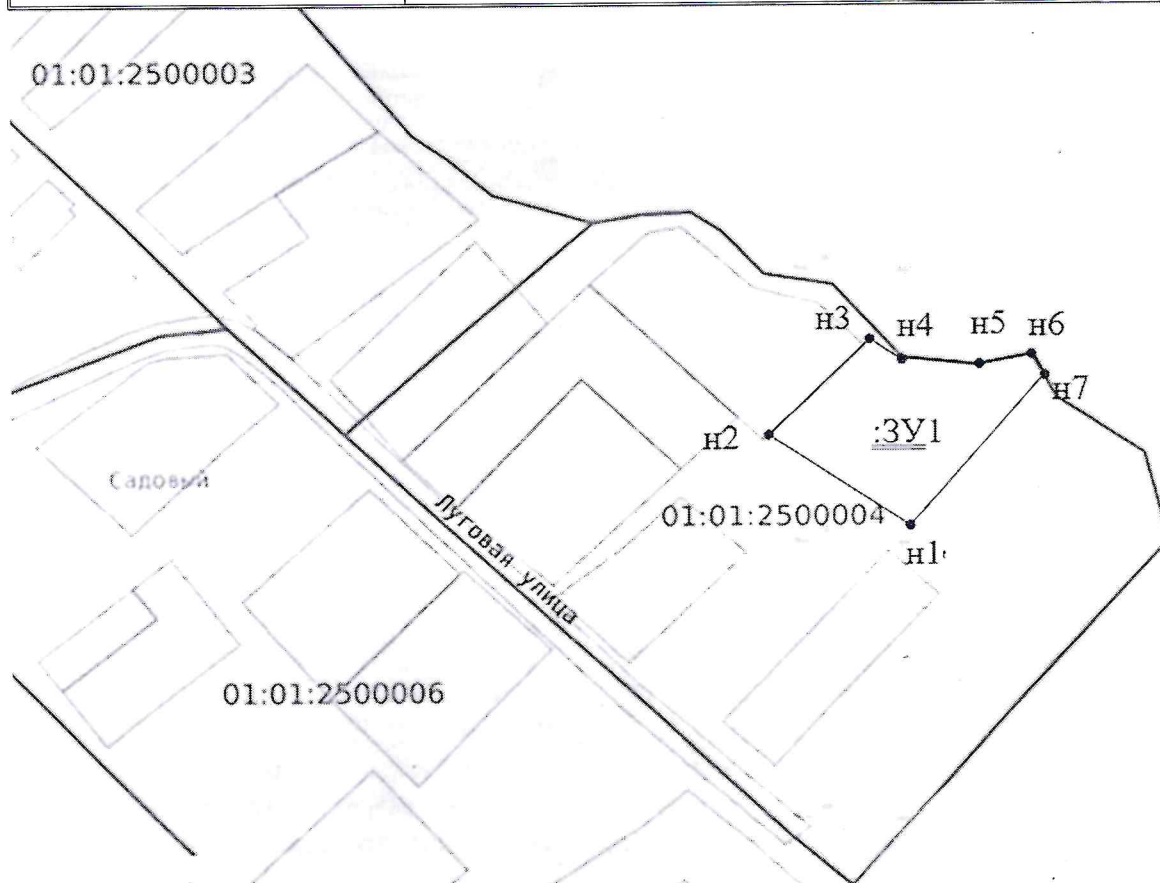

Масштаб: 1:4000  
 Система координат МСК-23