


Утверждена
 Распоряжением главы
 муниципального образования
 "Гиагинский район"
 от 24.02.2025 № 183

Схема расположения земельного участка или земельных участков
 на кадастровом плане территории

Условный номер земельного участка –		
Площадь земельного участка <u>1144</u> м ²		
Обозначение характерных точек границ	Координаты, м	
	X	Y
н1	452358.59	2249804.28
н2	452356.73	2249830.17
н3	452311.79	2249825.92
н4	452314.00	2249801.04
1	452358.59	2249804.28

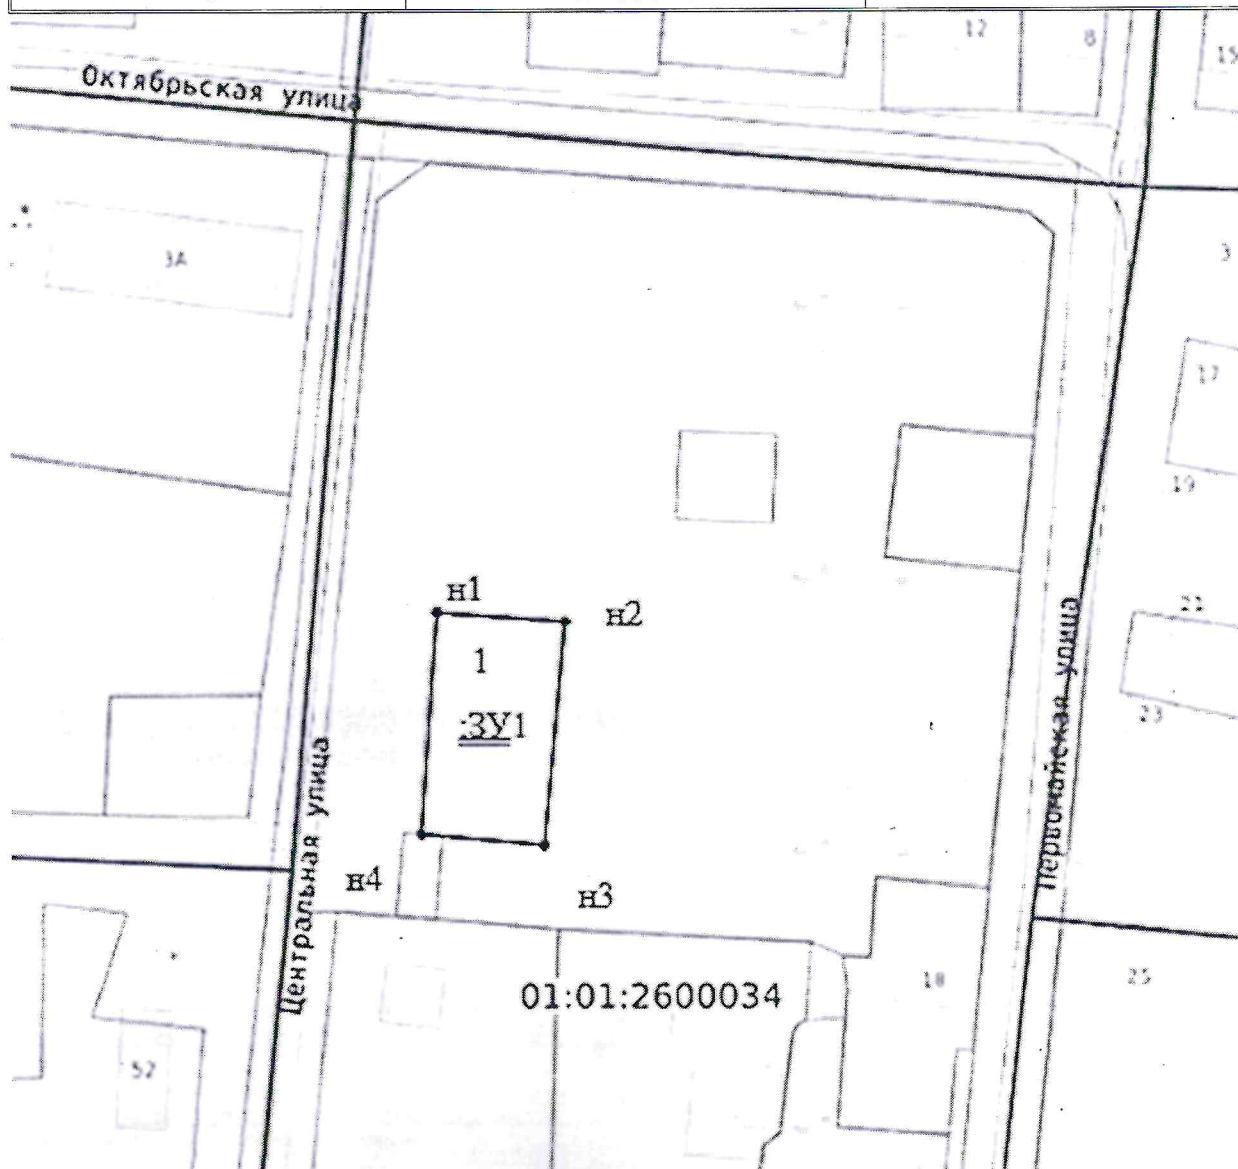

Масштаб: 1:1700
 Система координат МСК-23